


POSLOVNA GRAĐEVINA - UREDSKI PROSTOR I SPREMIŠTA ZA
POTREBE SELSKOG KOMUNALNOG DRUŠTVA
PRESJEK IV-IV
MJ 1:100

PRESJEK IV-IV

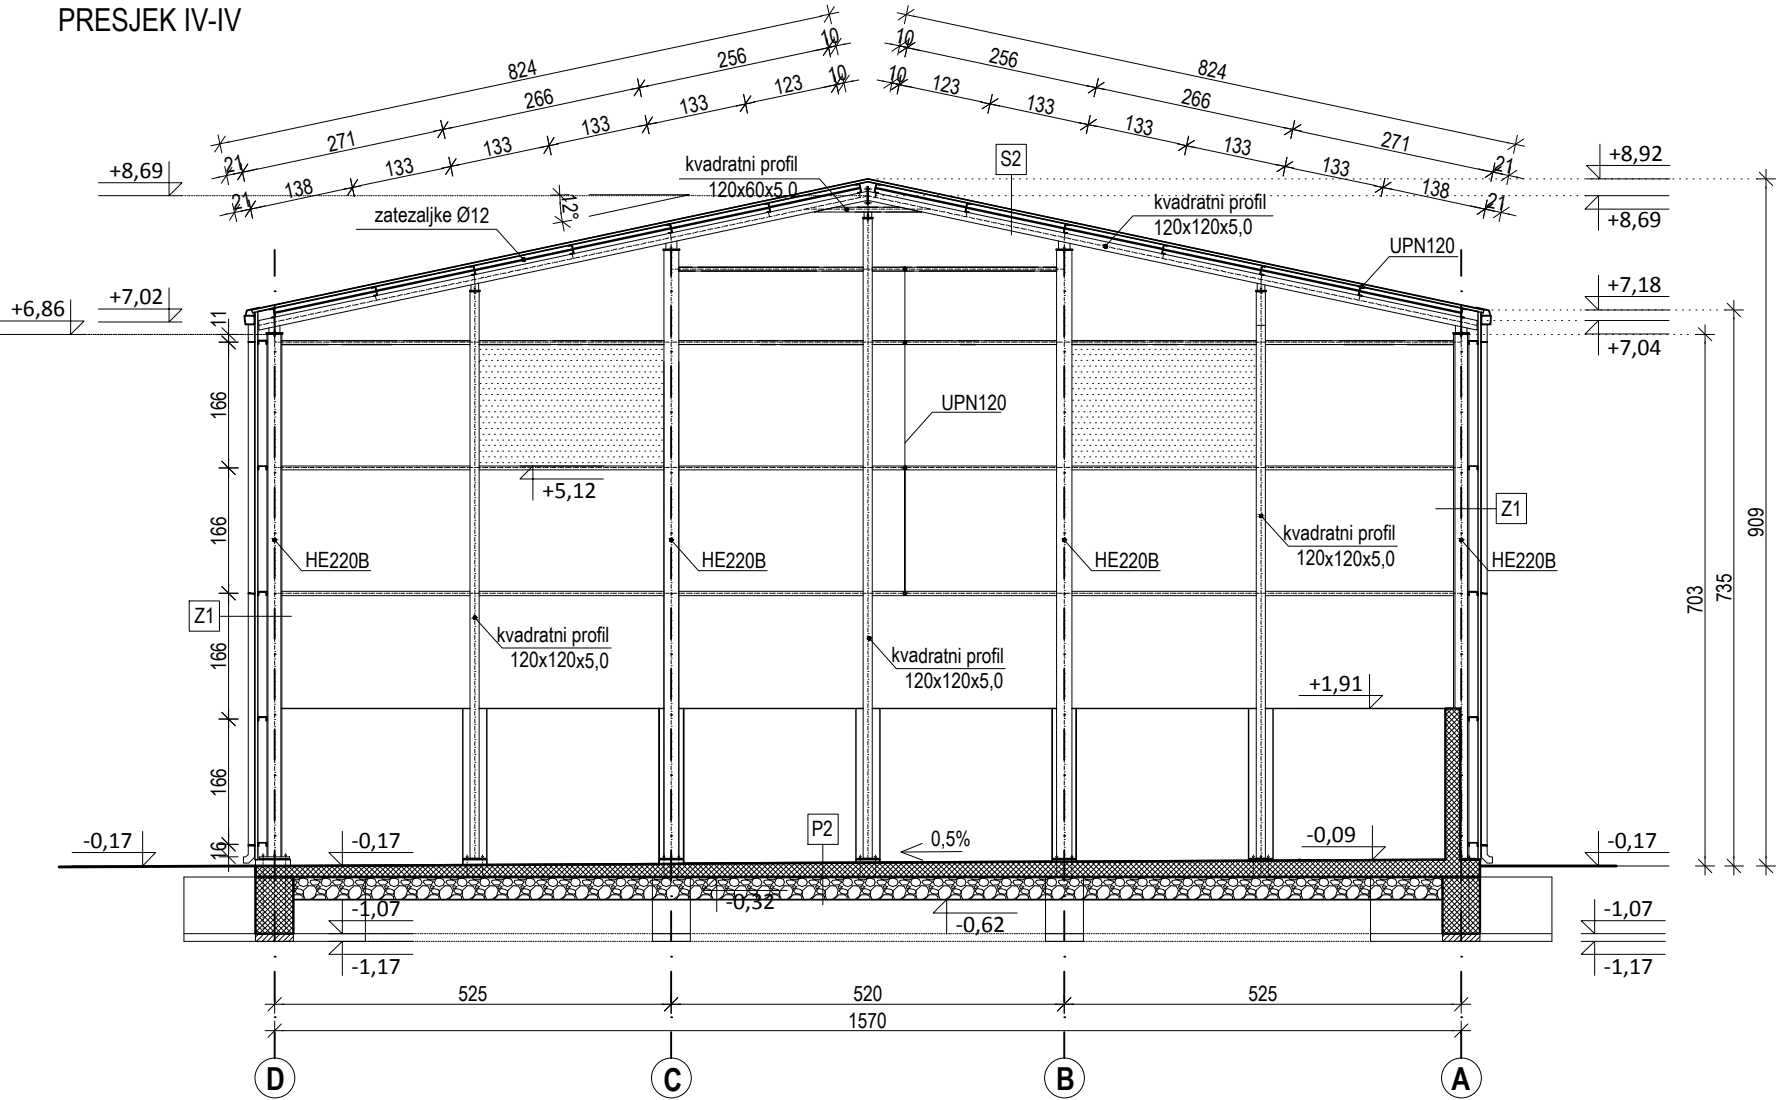

V1 - vanjski zid

- vapneno cementna žbuka,	2	cm
- šuplja opeka,	29	cm
- polimer cementno ljepilo,	0,5	cm
- kamena vuna,	10	cm
- polimerna žbuka sa mrežicom,	0,3	cm
- akrilna žbuka,	0,2	cm

V2 - zid prema negrijanoj spremištu

- vapneno cementna žbuka,	2	cm
- šuplja opeka,	29	cm
- polimer cementno ljepilo,	0,5	cm
- kamena vuna,	10	cm
- gipskartonske ploče	1,25	cm

V3 - zid negrijanog spremištu

- vapneno cementna žbuka,	2	cm
- šuplja opeka,	10	cm
- polimer cementno ljepilo,	0,5	cm
- kamena vuna,	10	cm
- gipskartonske ploče	1,25	cm

Z1 - zid negrijanog spremišta i garaže

- T40/255 sa filcom protiv orošavanja,		
profilirani pocinčani, plastificirani, bojani lim		

P1 - pod prizemlja grijano

- keramika,	1	cm
- cementni estrih,	5	cm
- PVC folija,	0,02	cm
- ekspandirani polistiren,	10	cm
- hidroizolacija,	1	cm
- a.b. ploča,	15	cm
- tamponski sloj šljunka,	30	cm

P2 - pod prizemlja negrijano

- armirano-betonska ploča u padu 12-20 cm sa mineralnim posipom za oplemenjivanje betonskih podova (strojno zaglađeni beton u padu 0,5% kao TAL M KVARC)		
--	--	--

M1 - međukatna konstrukcija

- keramika,	1	cm
- cementni estrih,	5	cm
- PVC folija,	0,02	cm
- ekspandirani polistiren,	5	cm
- armirano-betonska ploča,	20	cm
- vapneno cementna žbuka,	2	cm

S1 - strop kata prema negrijanom

- gipskartonske ploče,	1,25	cm
- mineralna vuna,	20	cm
- paroprop. vodoneprop. folija	0,04	cm

S2 - strop negrijanog djela hale

- T40/255 sa filcom protiv orošavanja, profilirani pocinčani, plastificirani, bojani lim		
--	--	--

PETGRAD d.o.o. Građenje, projektiranje i nadzor nad gradnjom, tel/fax: 048/492 994

GRAĐEVINA:
Poslovna građevina - uredski prostor i spremišta za potrebe selskog komunalnog društva

INVESTITOR
Selsko komunalno društvo Molve d.o.o.

LOKACIJA
k.č.br.4469/1, k.o. Molve

VRSTA PROJEKTA
Glavni projekt - arhitektonski

BR. PROJEKTA
155/2016

ZOP
155/2016

MJERILO
1:100

SADRŽAJ
Presjek IV-IV

PROJEKTANT

KRISTIJAN GARAJ, dipl.ing.arh.



DATUM
11/2016

BROJ CRTEŽA
10