


POSLOVNA GRAĐEVINA - UREDSKI PROSTOR I SPREMIŠTA ZA POTREBE
SELSKOG KOMUNALNOG DRUŠTVA
TLOCRT KROVNIH PLOHA
MJ 1:100

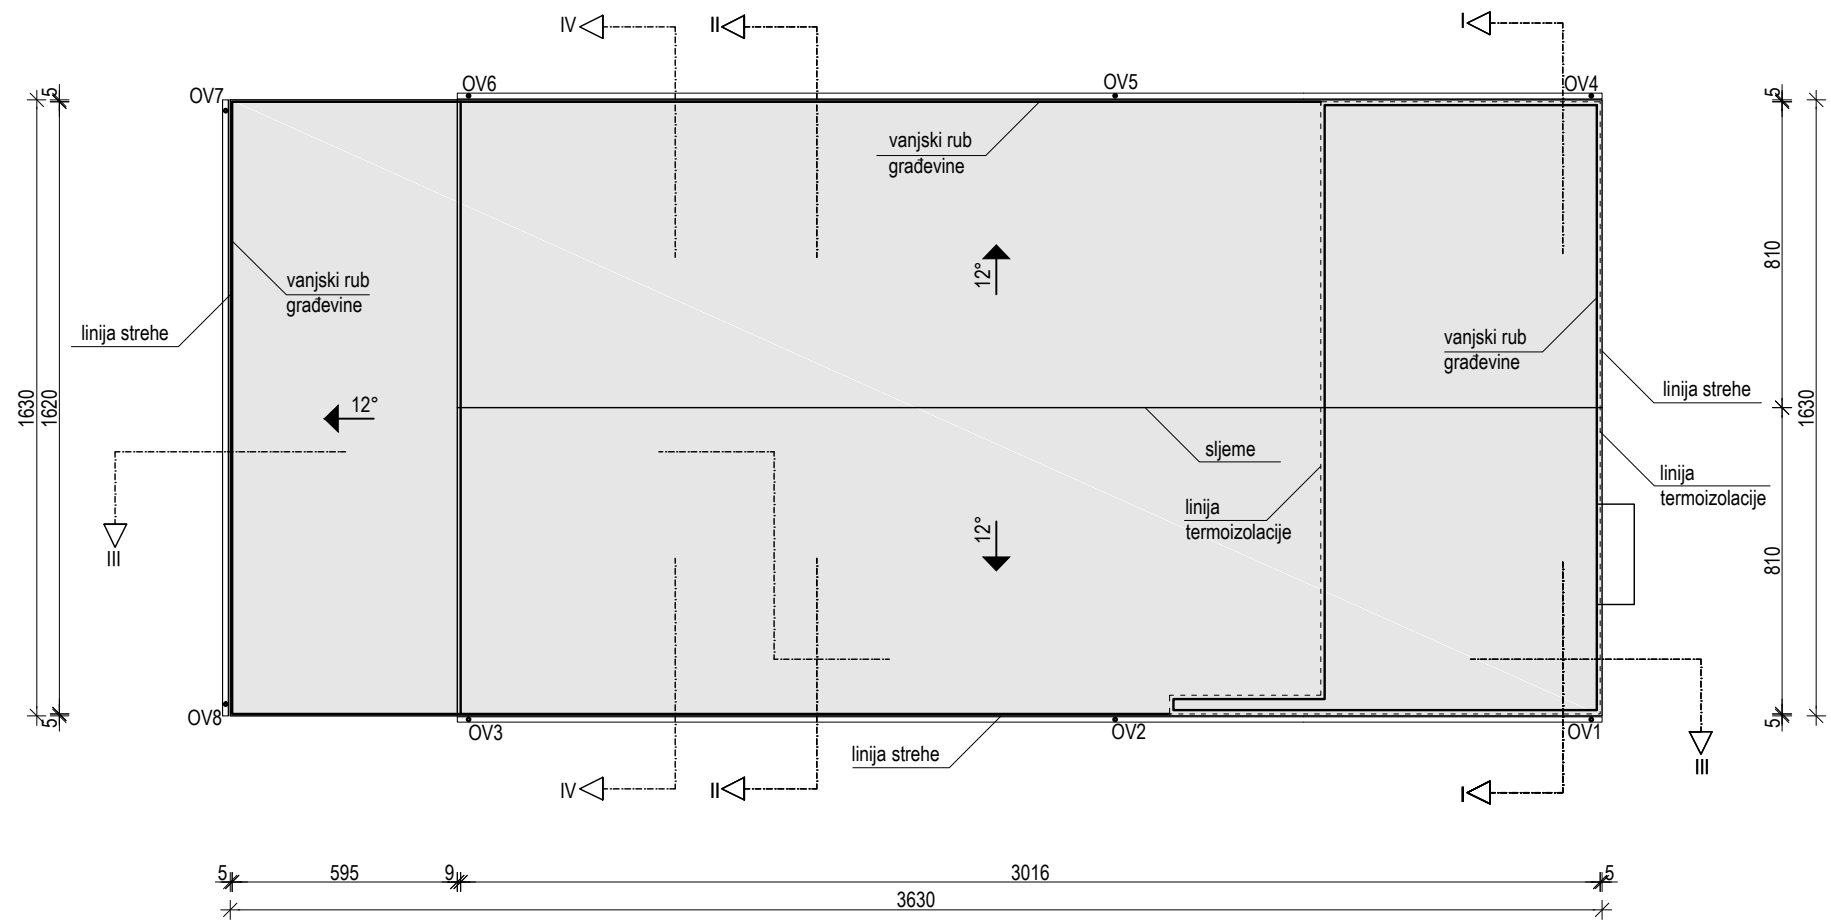

PETGRAD d.o.o. Građenje, projektiranje i nadzor nad gradnjom, tel/fax: 048/492 994

GRAĐEVINA:
Poslovna građevina - uredski prostor i spremišta za potrebe selskog komunalnog društva

INVESTITOR
Selsko komunalno društvo Molve d.o.o.

LOKACIJA
k.č.br.4469/1, k.o. Molve

VRSTA PROJEKTA
Glavni projekt - arhitektonski

BR. PROJEKTA
155/2016

ZOP
155/2016

MJERILO
1:100

SADRŽAJ
Tlocrt krovnih ploha

PROJEKTANT

KRISTIJAN GARAJ, dipl.ing.arh.

KRISTIJAN GARAJ
dipl.ing.arh.
OVLAŠTENI ARHITEKT
A 3453

DATUM
11/2016

BROJ CRTEŽA
7