


PETGRAD d.o.o. Građenje, projektiranje i nadzor nad gradnjom, tel/fax: 048/492 994			
GRAĐEVINA: Poslovna građevina - uređski prostor i spremišta za potrebe seliskog komunalnog društva		PROJEKTANT KRISTIJAN GARAJ, dipl.ing.arh.	
INVESTITOR Selsko komunalno društvo Molve d.o.o.		KRISTIJAN GARAJ, dipl.ing.arh. OVLASTIEN ARHITEKT A 3453	
LOKACIJA k.č.br.4469/1, k.o. Molve			
VRSTA PROJEKTA Glavni projekt - arhitektonski	BR. PROJEKTA 155/2016	ZOP 155/2016	MJERILO 1:100
SADRŽAJ Presjeci I-I, II-II		DATUM 11/2016	BROJ CRTEŽA 8

PRESJEK II-II

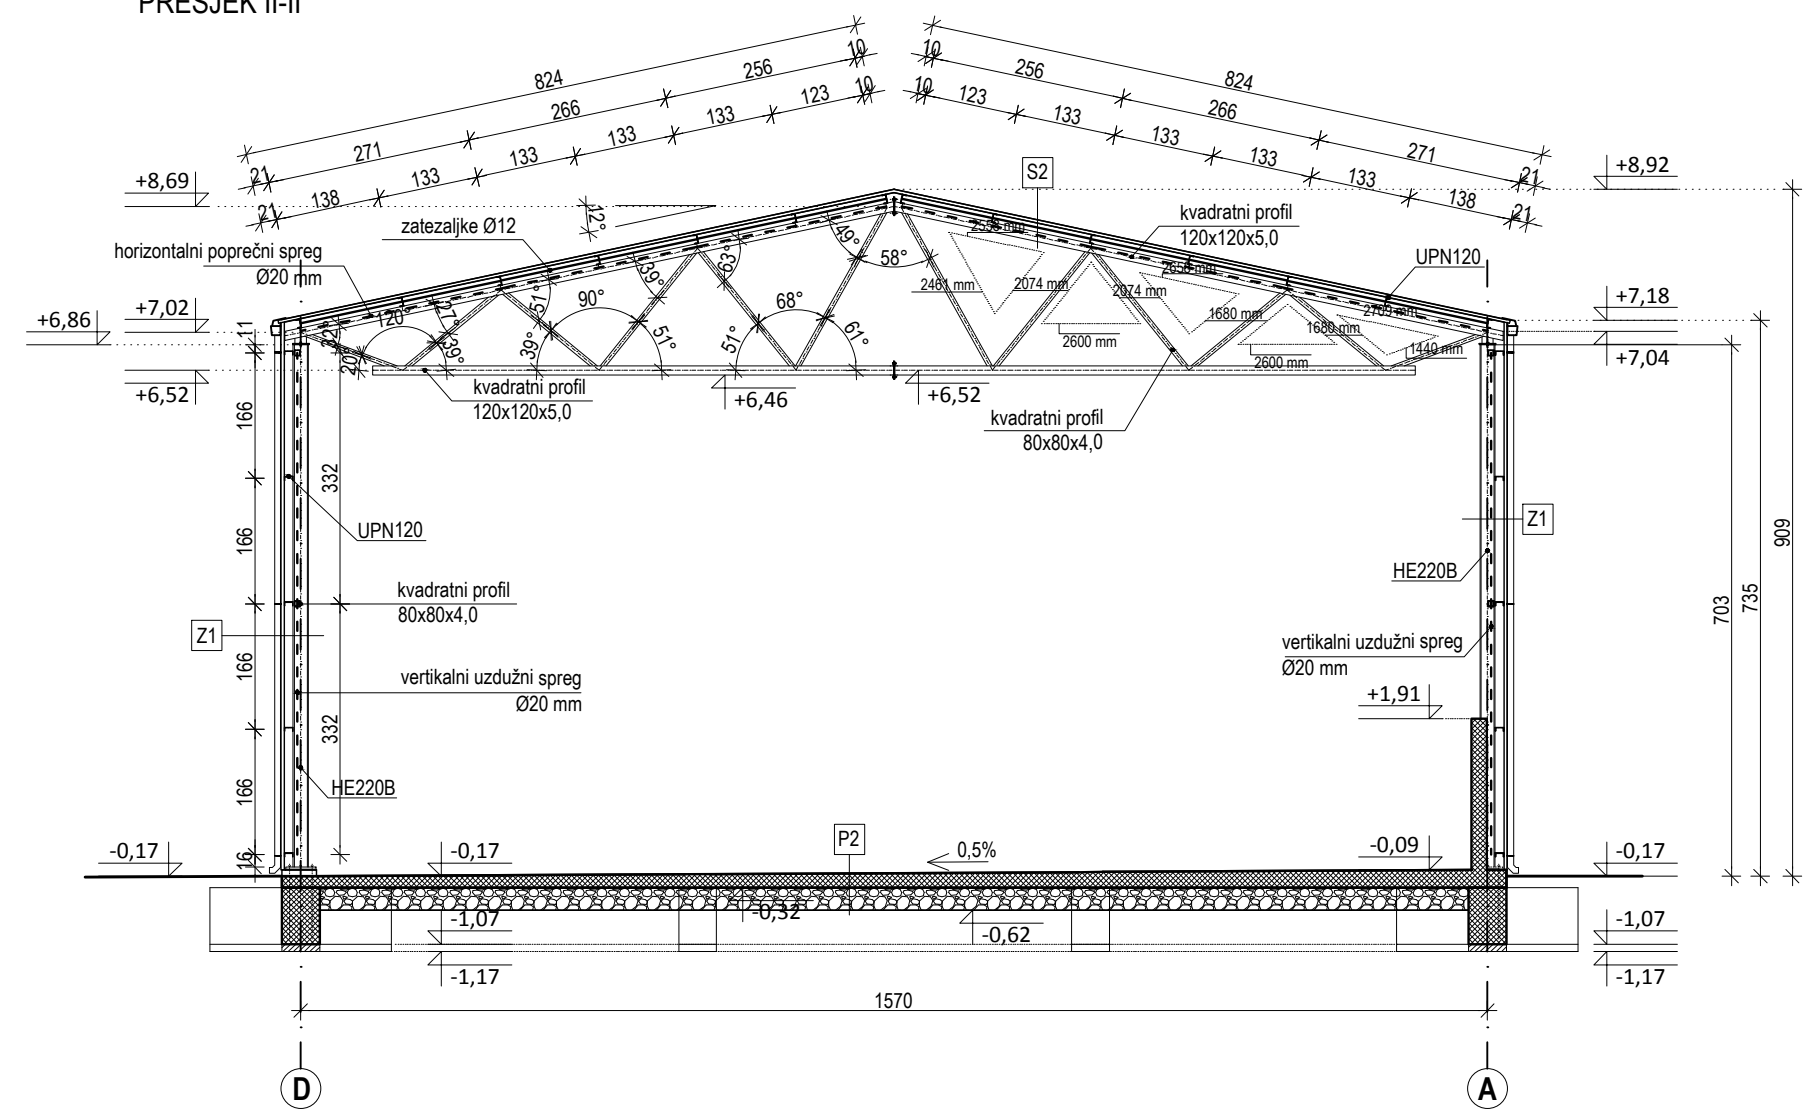

V1) - vanjski zid			Z1) - zid negrijanog spremišta i garaže		S1) - stop kata prema negrijanom		
- vapneno cementna žbuka,	2	cm	- T40/255 sa filcom protiv orošavanja,		- gipskartonske ploče,	1,25	cm
- šuplja opeka,	29	cm	- profilirani pocinčani, plastificirani, bojani lim		- mineralna vuna,	20	cm
- polimer cementno ljepilo,	0,5	cm			- paroprop. vodoneprop. folija	0,04	cm
- kamena vuna,	10	cm	P1) - pod prizemlja grijano				
- polimerna žbuka sa mrežicom,	0,3	cm	- keramika,	1	cm		
- akrilna žbuka,	0,2	cm	- cementni estrih,	5	cm		
			- PVC folija,	0,02	cm		
			- ekspanzirani polistiren,	10	cm		
			- hidroizolacija,	1	cm		
			- a.b. ploča,	15	cm		
			- tamponski sloj šljunka,	30	cm		
V2) - zid prema negrijanoj spremištu			P2) - pod prizemlja negrijano				
- vapneno cementna žbuka,	2	cm	- armirano-betonska ploča u padu 12-20 cm sa mineralnim				
- šuplja opeka,	29	cm	posipom za oplemenjavanje betonskih podova (strojno				
- polimer cementno ljepilo,	0,5	cm	zagladiti beton u padu 0,5% kao TAL MI KVARCI)				
- kamena vuna,	10	cm					
- gipskartonske ploče	1,25	cm					
V3) - zid negrijanog spremištu			M1) - međukatna konstrukcija				
- vapneno cementna žbuka,	2	cm	- keramika,	1	cm		
- šuplja opeka,	10	cm	- cementni estrih,	5	cm		
- polimer cementno ljepilo,	0,5	cm	- PVC folija,	0,02	cm		
- kamena vuna,	10	cm	- ekspanzirani polistiren,	5	cm		
- gipskartonske ploče	1,25	cm	- armirano-betonska ploča,	20	cm		
			- vapneno cementna žbuka,	2	cm		