


POSLOVNA GRAĐEVINA - UREDSKI PROSTOR I SPREMIŠTA ZA
POTREBE SELSKOG KOMUNALNOG DRUŠTVA
PRESJEK III-III
MJ 1:100

PRESJEK III-III

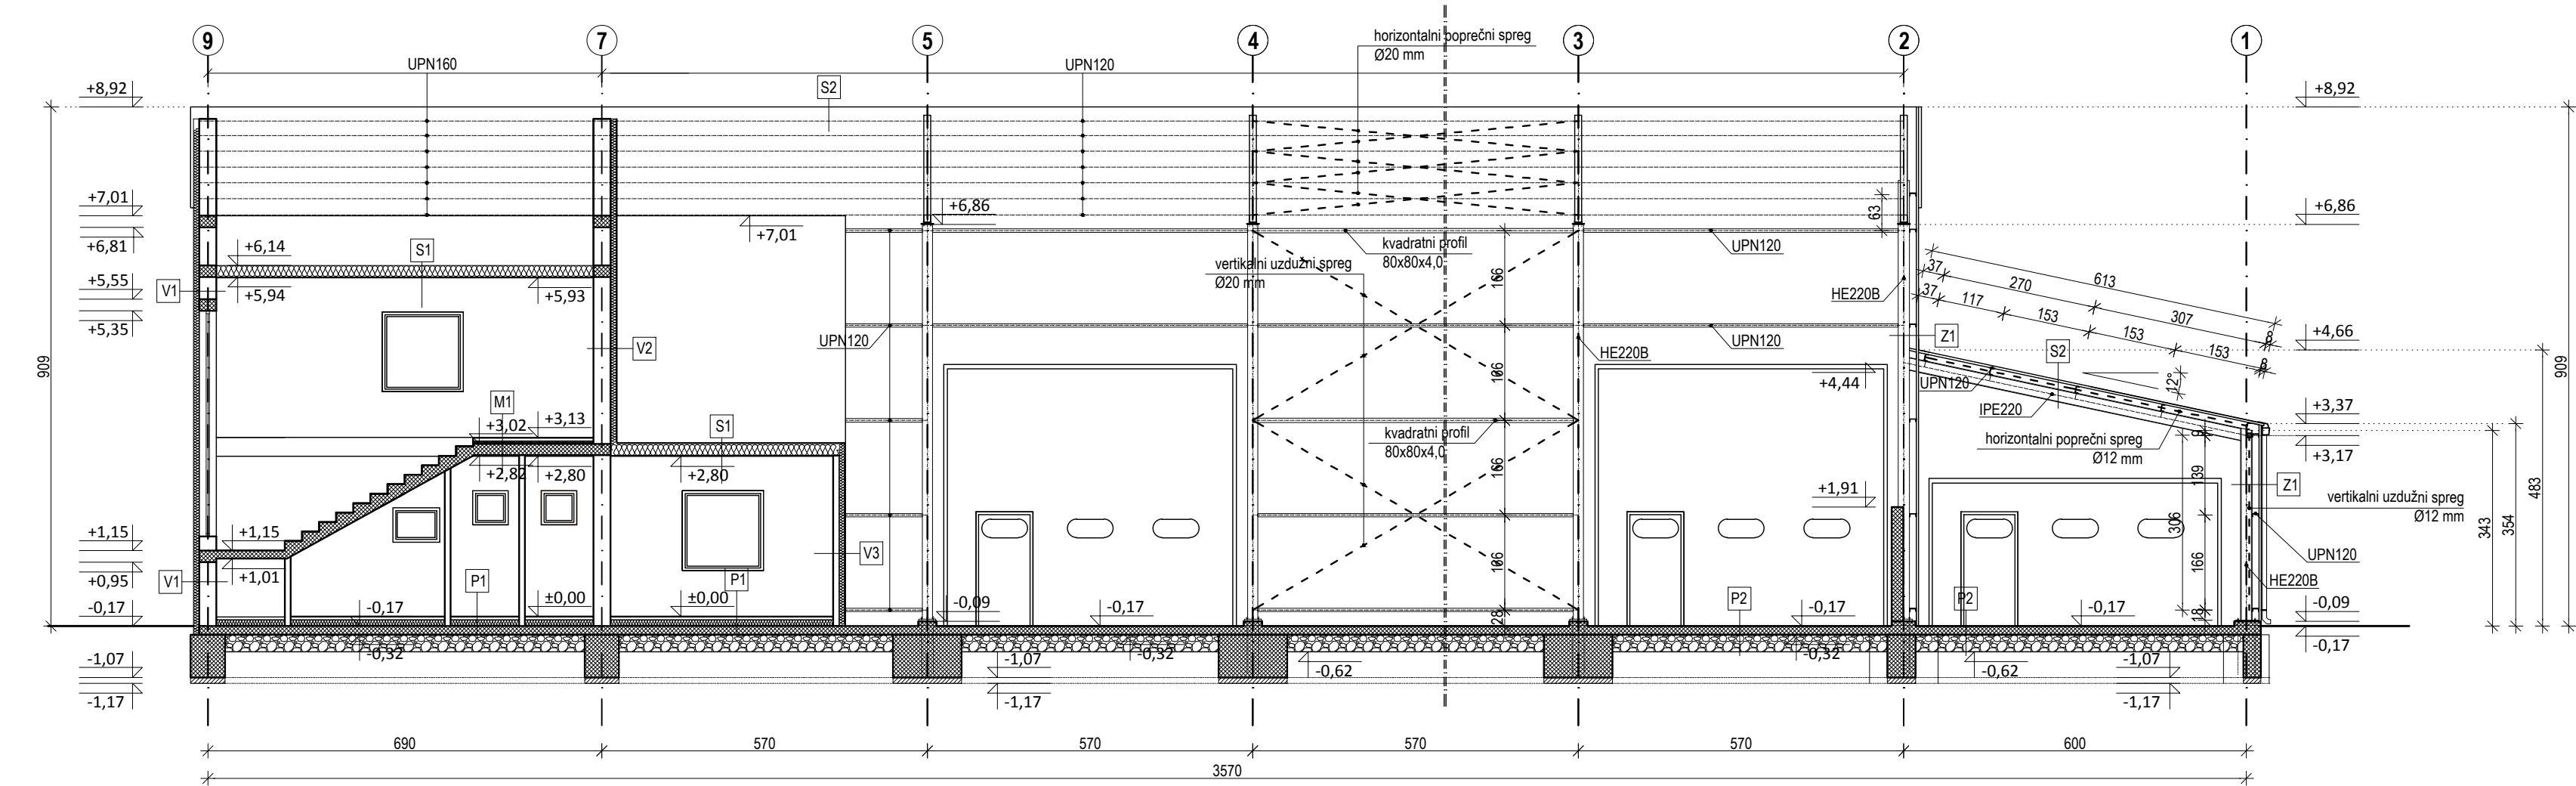

V1 - vanjski zid		Z1 - zid negrijanog spremišta i garaže		S1 - strop kata prema negrijanom	
- vapneno cementna žbuka,	2 cm	- T40/255 sa filcom protiv orošavanja,		- gipskartonske ploče,	1,25 cm
- šuplja opeka,	29 cm	profilirani pocinčani, plastificirani, bojeni lim		- mineralna vuna,	20 cm
- polimer cementno ljepilo,	0,5 cm			- paroprop. vodoneprop. folija	0,04 cm
- kamena vuna,	10 cm				
- polimerna žbuka sa mrežicom,	0,3 cm				
- akrilna žbuka,	0,2 cm				
V2 - zid prema negrijanoj spremištu		P1 - pod prizemlja grijano		S2 - strop negrijanog djela hale	
- vapneno cementna žbuka,	2 cm	- keramika,	1 cm	- T40/255 sa filcom protiv orošavanja, profilirani	
- šuplja opeka,	29 cm	- cementni estrih,	5 cm	pocinčani, plastificirani, bojeni lim	
- polimer cementno ljepilo,	0,5 cm	- PVC folija,	0,02 cm		
- kamena vuna,	10 cm	- ekstrudirani polistiren,	10 cm		
- gipskartonske ploče	1,25 cm	- hidroizolacija,	1 cm		
		- a.b. ploča,	15 cm		
		- tamponski sloj šljunka,	30 cm		
V3 - zid negrijanog spremištu		P2 - pod prizemlja negrijano			
- vapneno cementna žbuka,	2 cm	- armirano-betonska ploča u padu 12-20 cm sa mineralnim			
- šuplja opeka,	10 cm	posipom za oplemenjivanje betonskih podova (strojno			
- polimer cementno ljepilo,	0,5 cm	zaglađeni beton u padu 0,5% kao TAL M KVARC)			
- kamena vuna,	10 cm				
- gipskartonske ploče	1,25 cm				
		M1 - međukatna konstrukcija			
		- keramika,	1 cm		
		- cementni estrih,	5 cm		
		- PVC folija,	0,02 cm		
		- ekstrudirani polistiren,	5 cm		
		- armirano-betonska ploča,	20 cm		
		- vapneno cementna žbuka,	2 cm		

PETGRAD d.o.o. Građenje, projektiranje i nadzor nad gradnjom, tel/fax: 048/492 994					
GRAĐEVINA: Poslovna građevina - uredski prostor i spremišta za potrebe selskog komunalnog društva			PROJEKTANT KRISTIJAN GARAJ, dipl.ing.arh.		
INVESTITOR Selsko komunalno društvo Molve d.o.o.			LOKACIJA k.č.br.4469/1, k.o. Molve		
VRSTA PROJEKTA Glavni projekt - arhitektonski		BR. PROJEKTA 155/2016	ZOP 155/2016	MJEŠLO 1:100	
SADRŽAJ Presjek III-III			DATUM 11/2016		BROJ CRTEŽA 9