
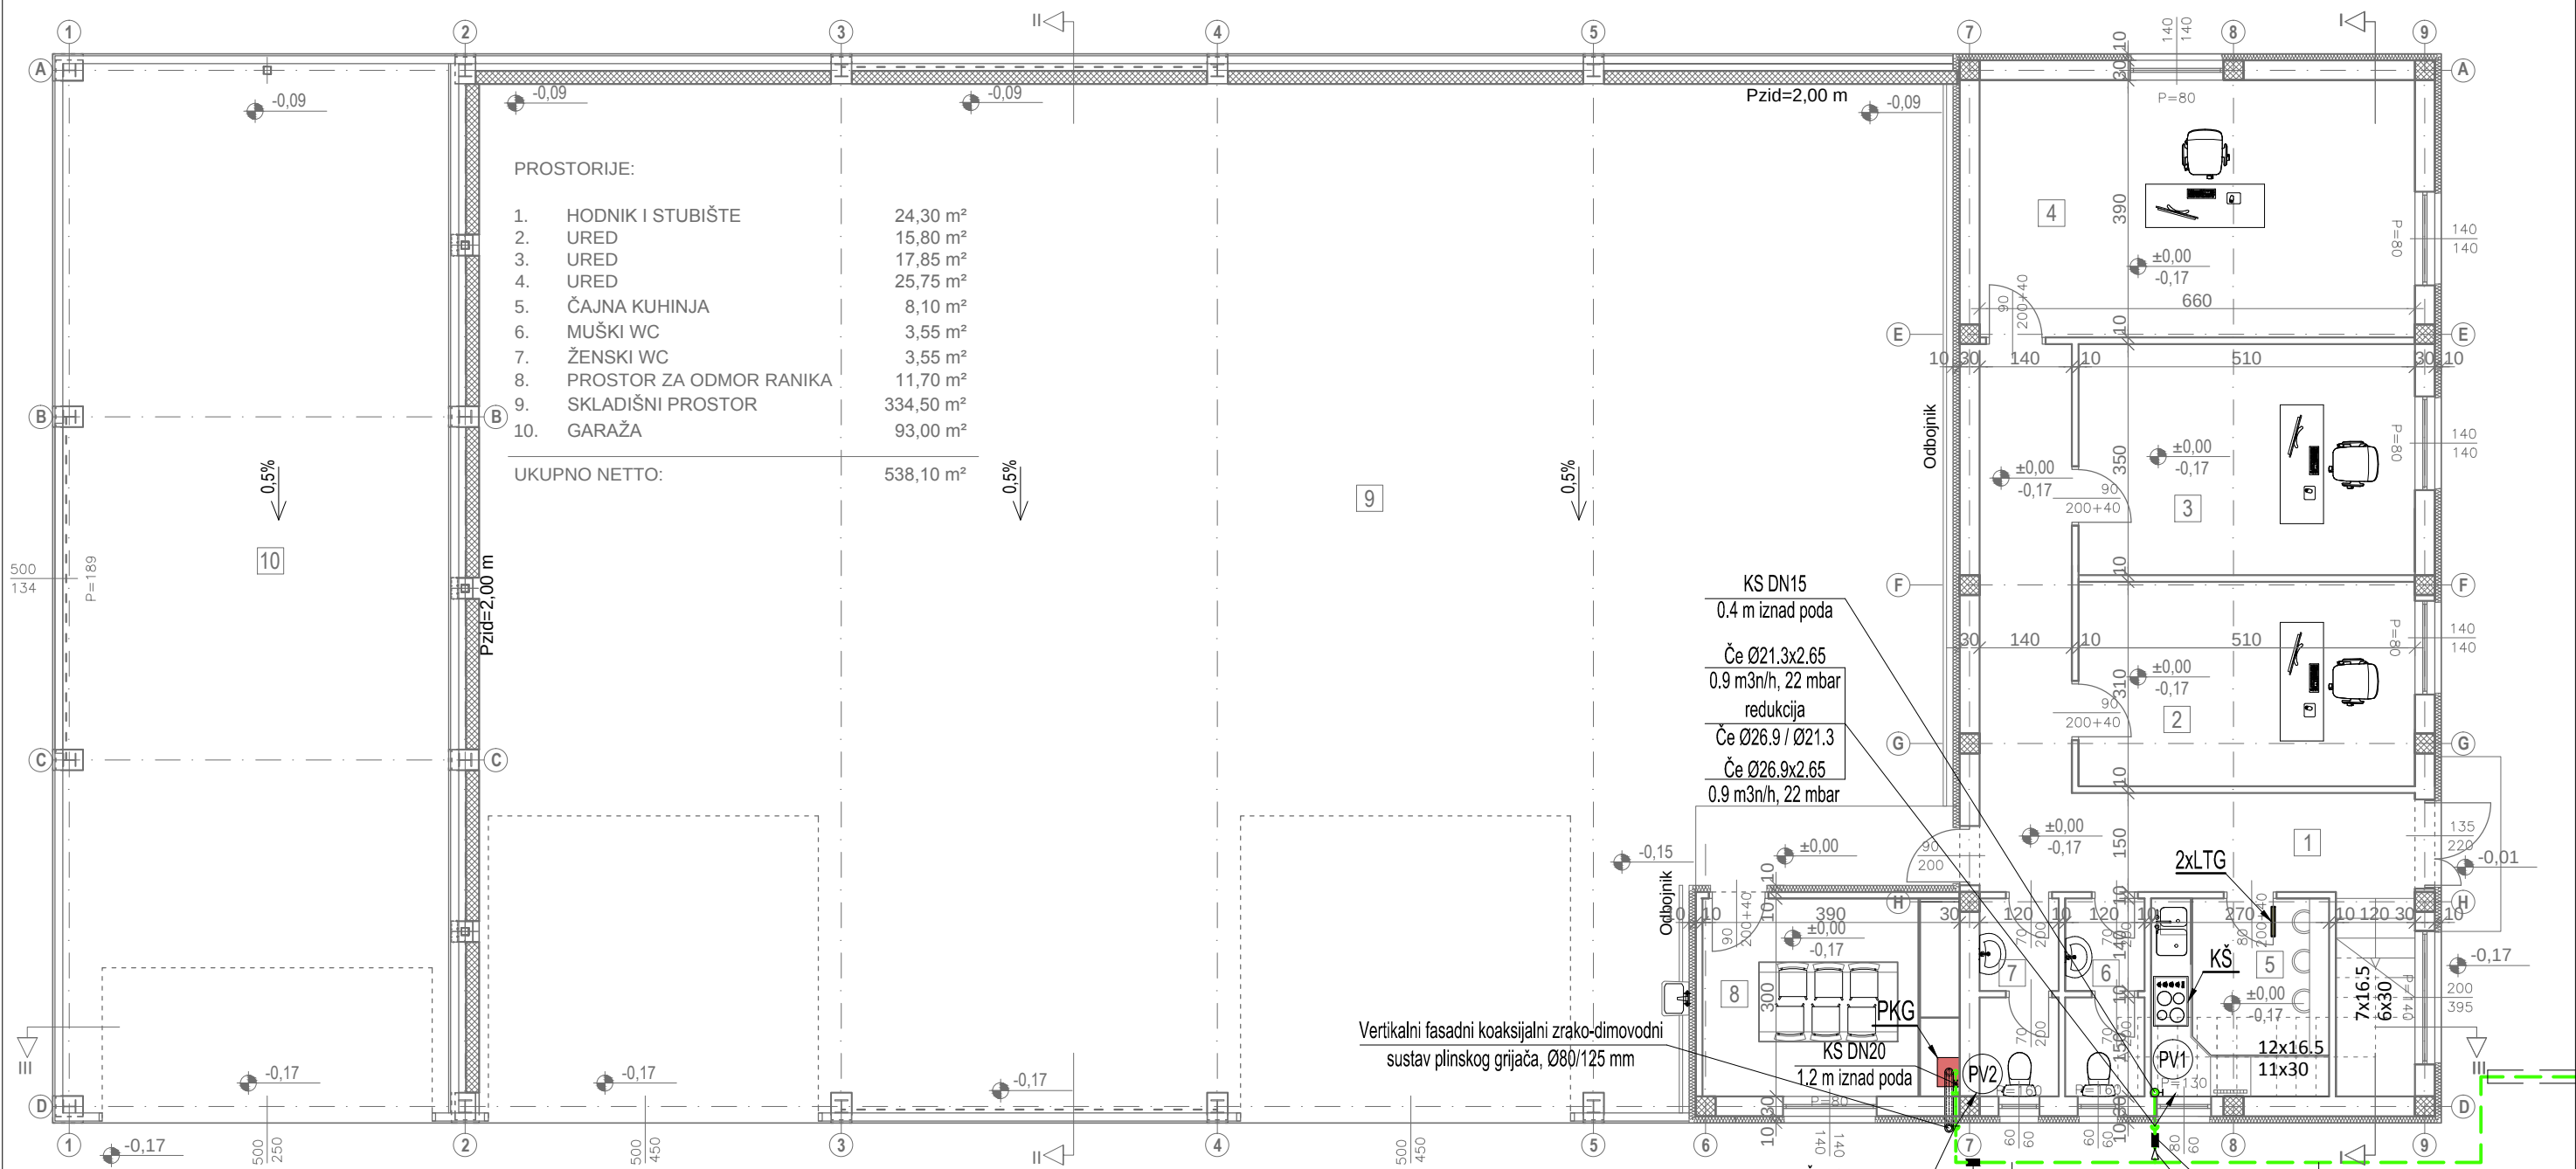


PLINSKA INSTALACIJA - TLOCRT PRIZEMLJA
MJ 1:100

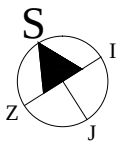

PROSTORIJE:

1.	HODNIK I STUBIŠTE	24,30 m ²
2.	URED	15,80 m ²
3.	URED	17,85 m ²
4.	URED	25,75 m ²
5.	ČAJNA KUHINJA	8,10 m ²
6.	MUŠKI WC	3,55 m ²
7.	ŽENSKI WC	3,55 m ²
8.	PROSTOR ZA ODMOR RANIK	11,70 m ²
9.	SKLADIŠNI PROSTOR	334,50 m ²
10.	GARAŽA	93,00 m ²
UKUPNO NETTO:		538,10 m ²

LEGENDA:

PKG = Plinski kondenzacijski kombinirani grijač kao Vaillant ecoTEC PRO VUW INT I 246/5-3, učina grijanja 6.9 do 25.5 kW (kod 50°C/30°C), učina zagrijavanja PTV 28 kW, nazivne potrošnje plina 3 m³/h, neovisan o zraku u prostoru. Dovod zraka i odvod dimnih plinova vertikalnim koaksijalnim fasadnim zrako - dimovodnim sustavom Ø80/125 mm sa ispustom oko 50 cm iznad krova, ukupne duljine oko 6 m. Ugradnja grijača donjim krajem oko 140 cm iznad gotovog poda.

2xLTG = Dva zračnika za vrata kao "Helios", tip LTG, u boji vratiju, ugradnja jednog zračnika donjim krajem oko 15 cm iznad poda i drugog što bliže vrhu vratiju.

- = Mjereni plin - polietilenski plinovod - razvod u zemlji
- = Mjereni plin - čelični plinovod - razvod u zemlji
- = Mjereni plin - čelični plinovod - vidljivi razvod

PETGRAD d.o.o. Ante Starčevića 16a, Koprivnica			
GRAĐEVINA		PROJEKTANT	
POSLOVNA - UREDSKI PROSTOR I SPREMIŠTA		DARKO RAČKI, dipl.ing.str.	
INVESTITOR Selsko komunalno društvo Molve d.o.o., Trg kralja Tomislava 32, Molve		Hrvatska komora inženjera strojarstva	
LOKACIJA k.č.br. 4469/1, k.o. Molve		Darko Rački dipl. ing. stroj.	
VRSTA PROJEKTA	BR.T.D	Z.O.P	MJERILO
GLAVNI STROJARSKI	155/2016	155/2016	M 1:100
SADRŽAJ		DATUM	
PLINSKA INSTALACIJA - TLOCRT PRIZEMLJA		11/2016.	
		BR. CRTEŽA	
		2	