
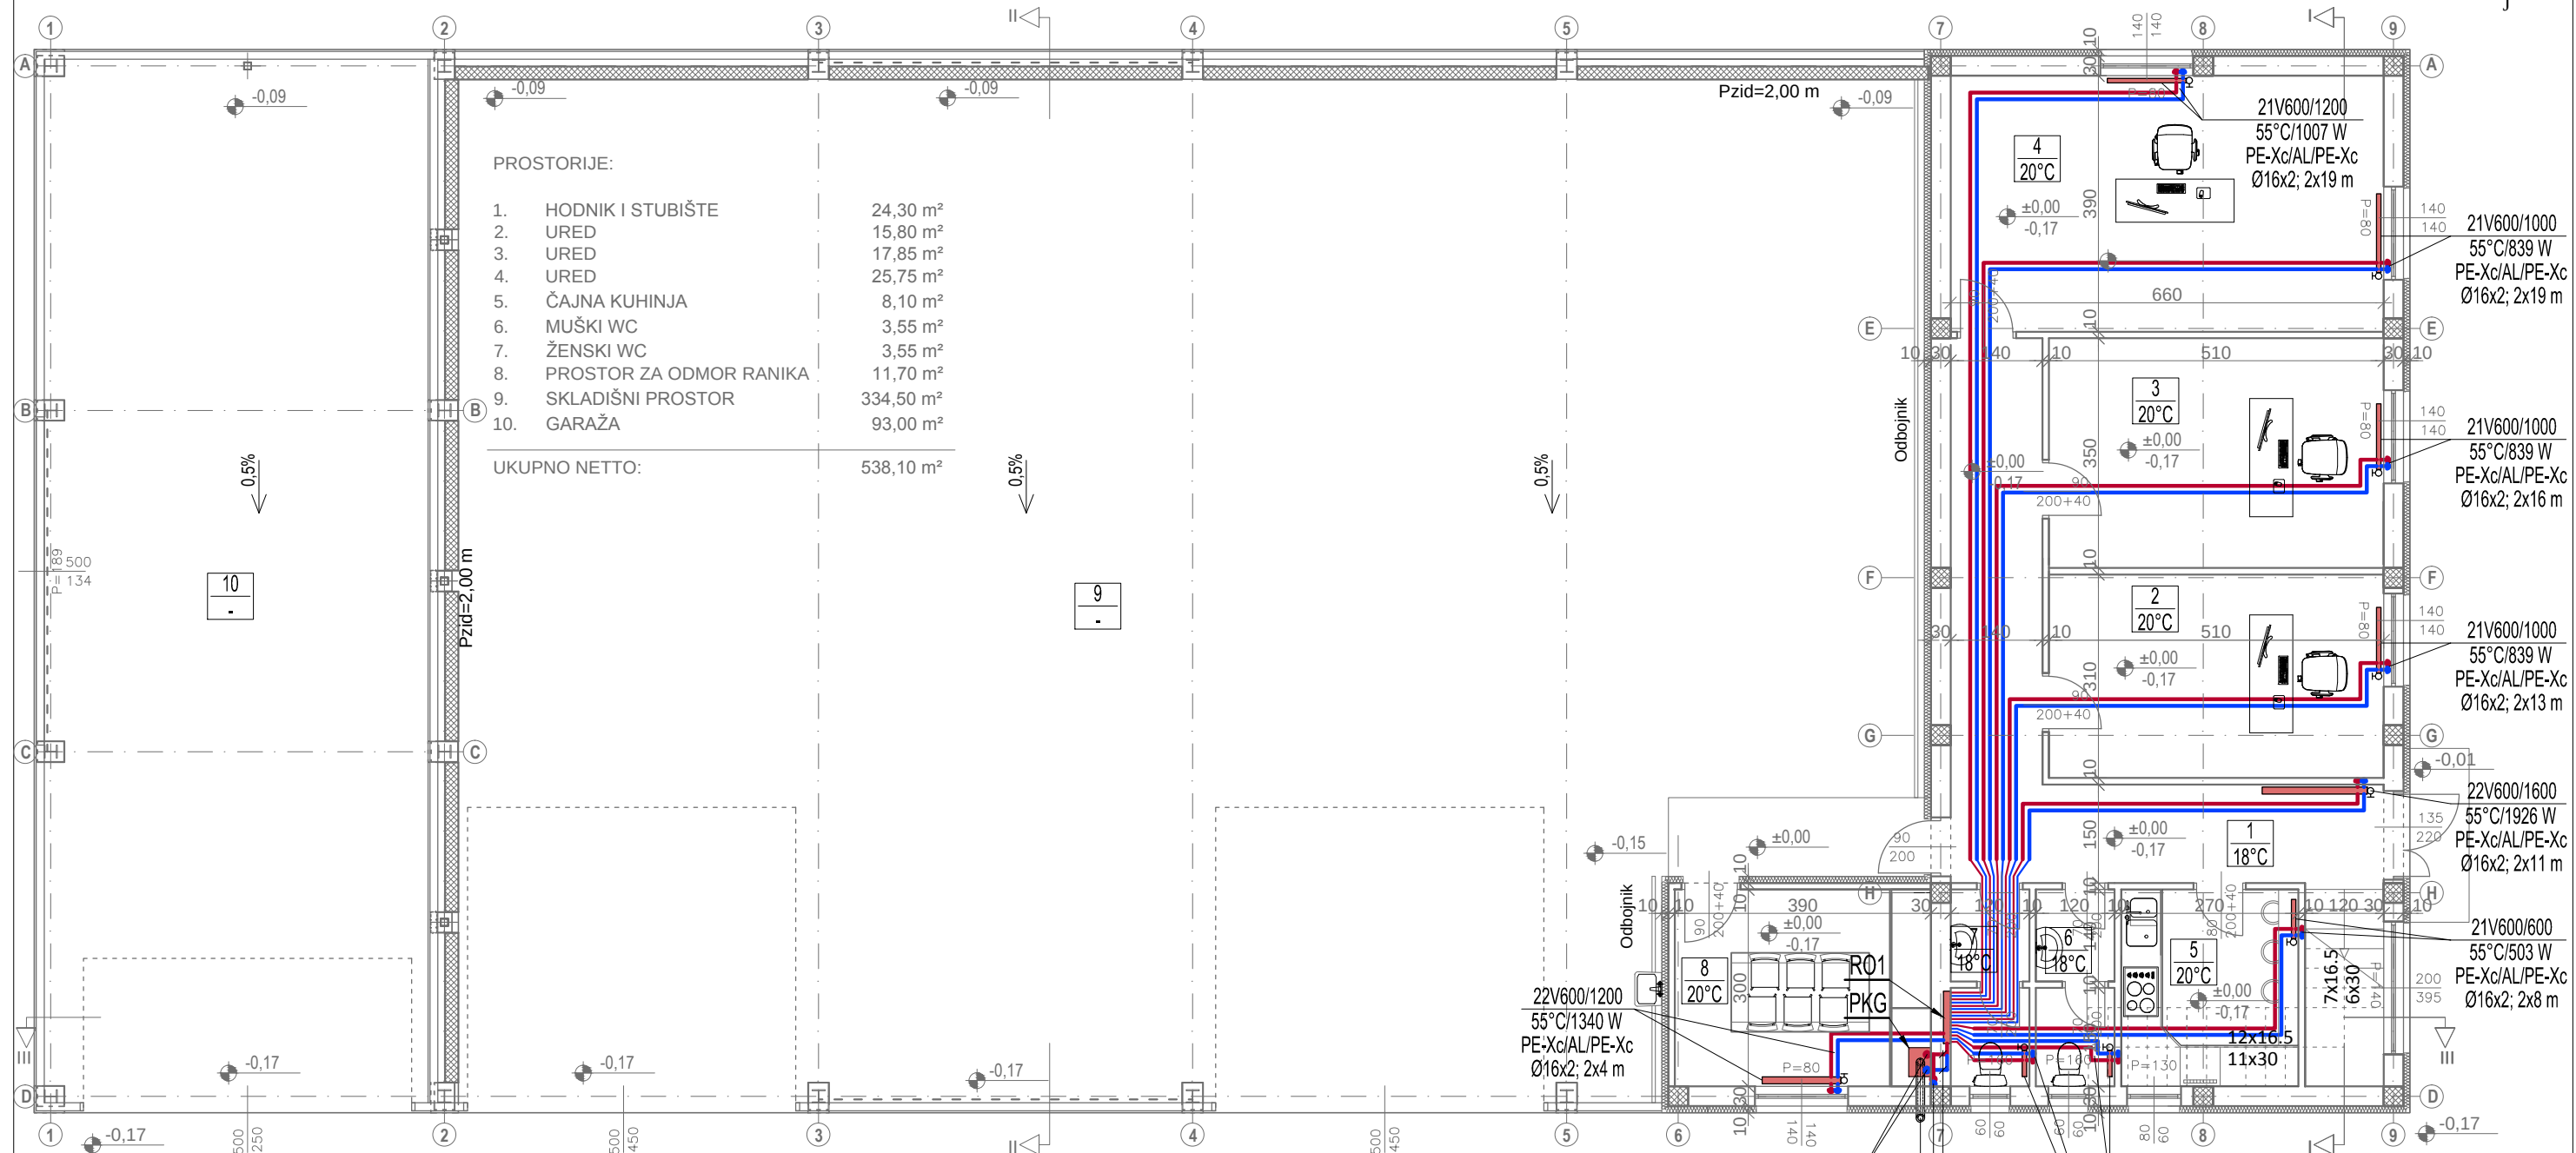


MJ 1:100

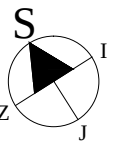

- Razvod ogrjevne vode izvesti iz toplinski izoliranih PE-Xc/AL/PE-Xc cijevi u kolutu, za toplovodno grijanje. Cijevi se ugrađuju u završne slojeve poda, od razdjelnih ormarića do svakog pojedinog radijatora i u zid od plinskog grijača do razvodnih ormarića. Vidljivi spoj razvoda ogrjevne vode na plinski grijač izvesti iz bakrenih cijevi.
- Balansiranje protoka ogrjevne vode vršiti predregulacijom radijatorskih ventila. Naj udaljenije radijatore ostaviti neprigušene, a ostale radijatore prigušiti samo minimalno koliko je potrebno za postizanje podjednake razlike temperature vode na ulazu i izlazu svih radijatora.

BR. CRTEŽA
4