
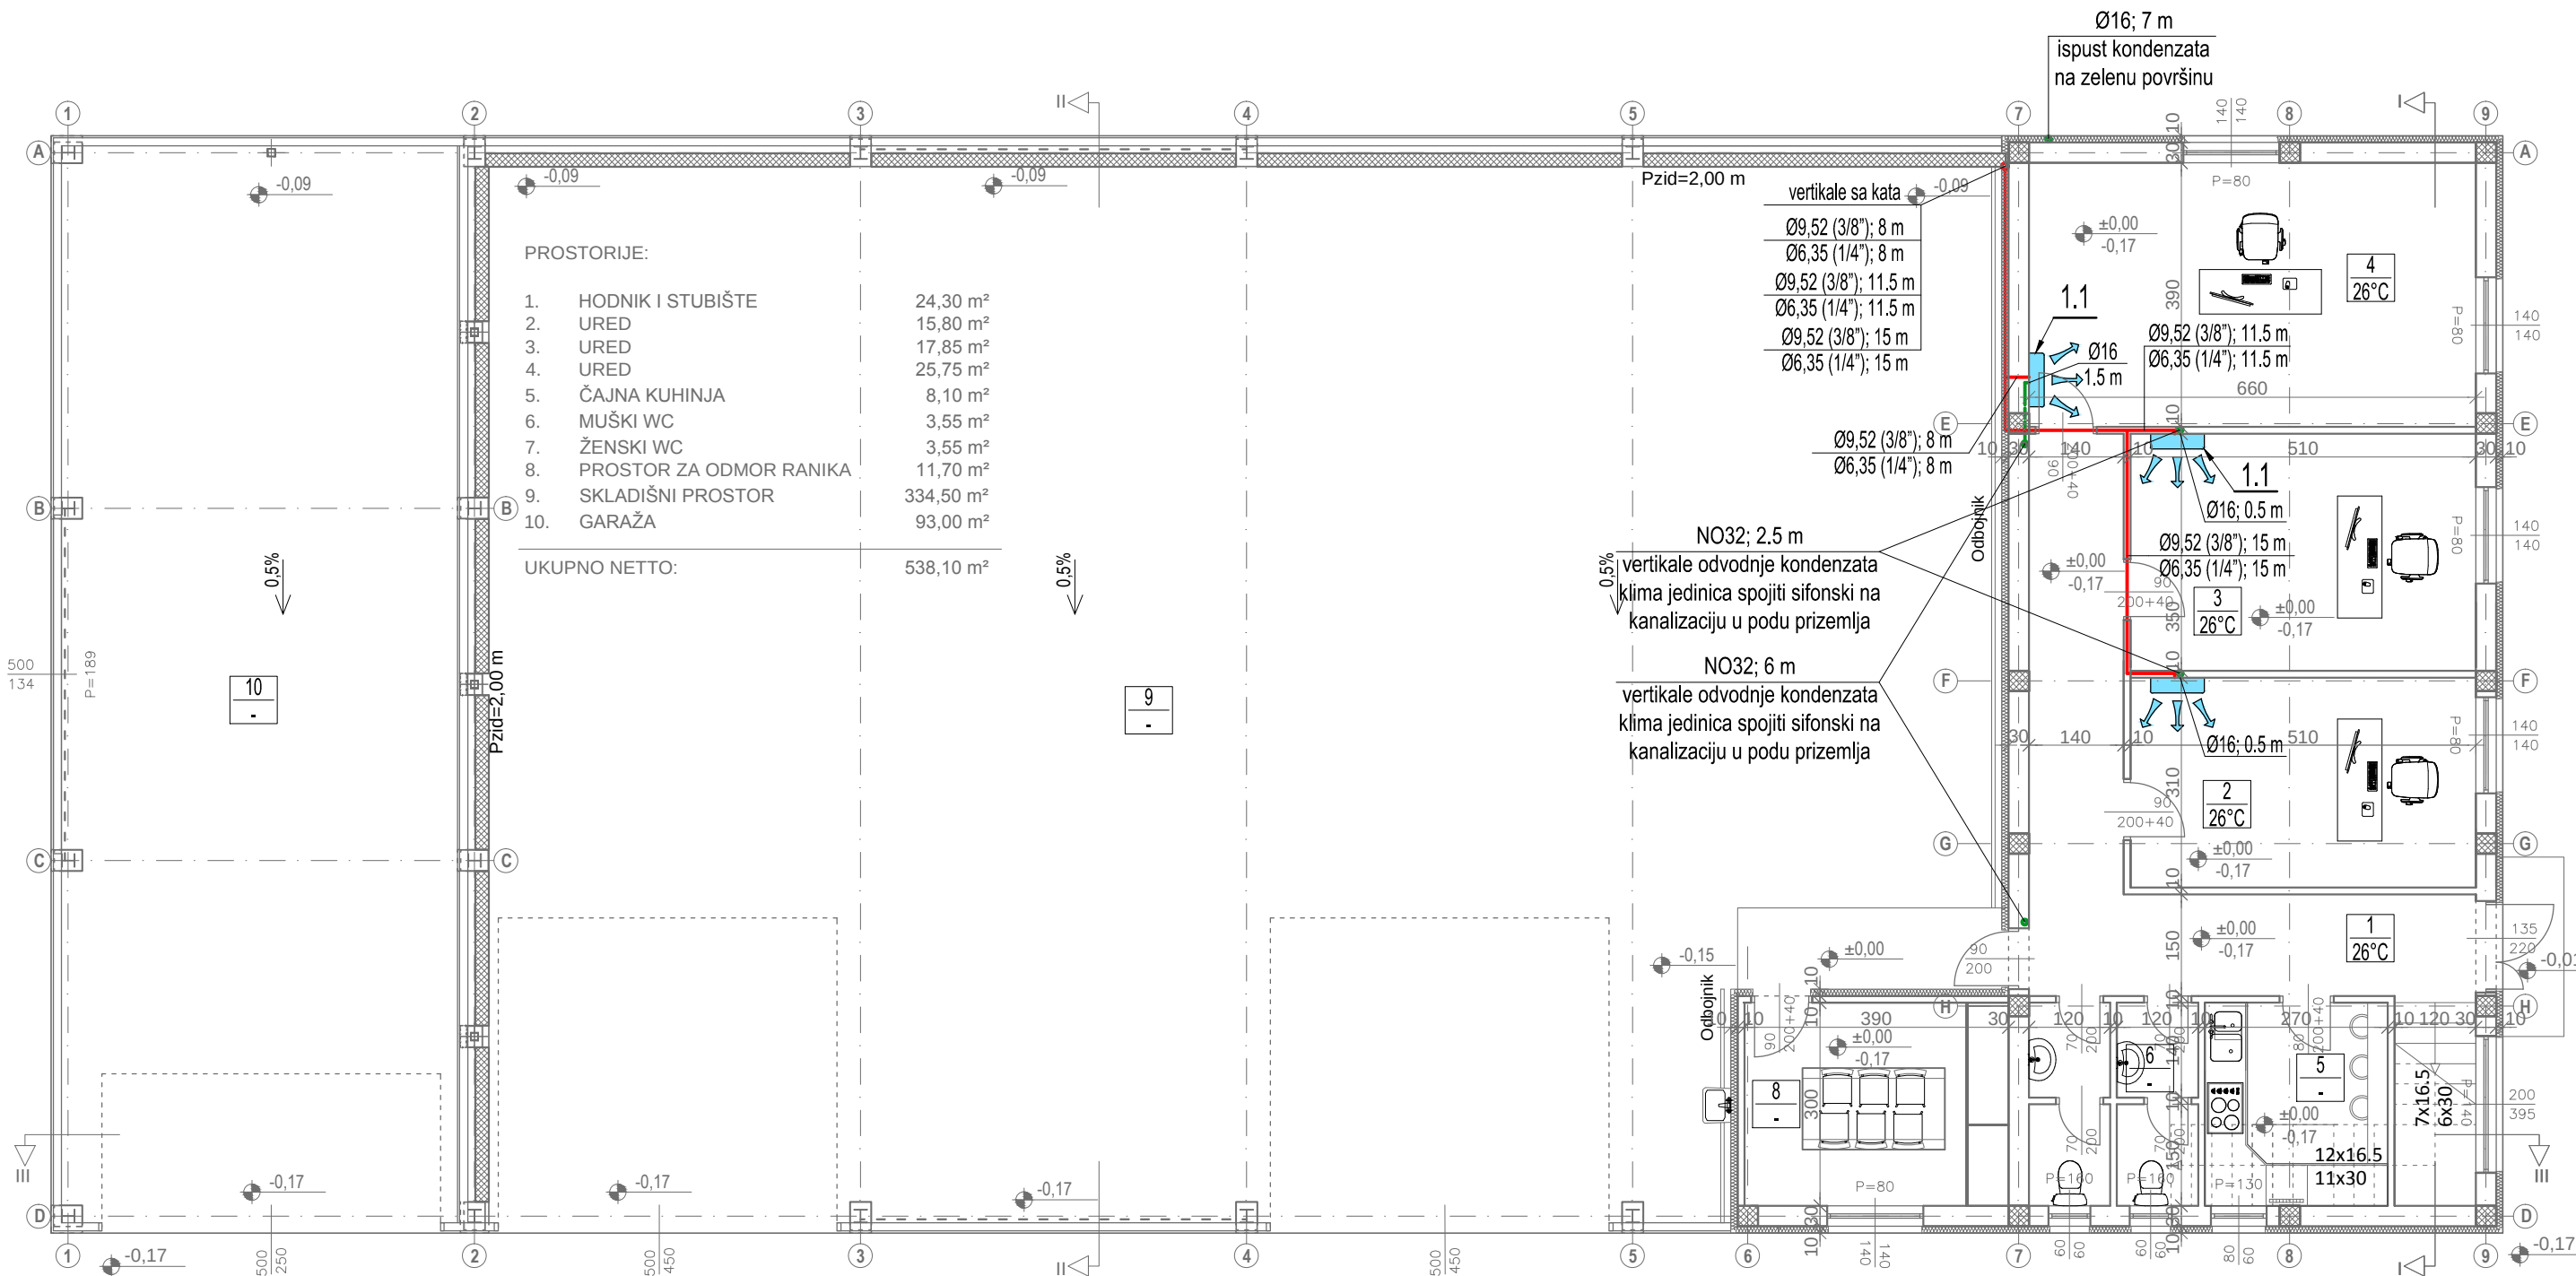


HLAĐENJE - TLOCRT PRIZEMLJA

MJ 1:100

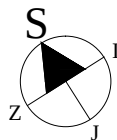

LEGENDA - HLAĐENJE:

1.1 Unutarnja zidna jedinica za hlađenje i grijanje kao "TOSHIBA", RAS-B10N3KV2-E(1), Qh=2,5 (1,1-3,0) kW, Qg=3,2 (0,9-4,8) kW, 28/39 dB(A), H/L/B = 275/790/217 mm, G=10 kg, ugradnja pod stropom prizemlja donjim krajem cca 230 cm iznad poda.

- Rashladni medij - ekološki freon R410A
- Odvod kondenzata

PETGRAD d.o.o. Ante Starčevića 16a, Koprivnica

GRAĐEVINA
POSLOVNA - UREDSKI PROSTOR I SPREMIŠTA
INVESTITOR Selsko komunalno društvo Molve d.o.o.,
Trg kralja Tomislava 32, Molve
LOKACIJA k.č.br. 4469/1, k.o. Molve

VRSTA PROJEKTA
GLAVNI STROJARSKI
BR.T.D 155/2016
Z.O.P 155/2016
MJESECI M 1:100

SADRŽAJ
HLAĐENJE - TLOCRT PRIZEMLJA

PROJEKTANT
DARKO RAČKI, dipl.ing.str.
Hrvatska komora inženjera strojarstva
Darko Rački
dipl. ing. stroj.
Ovlašteni inženjer strojarstva
S 644

DATUM
11/2016.

BR. CRTEŽA
7