
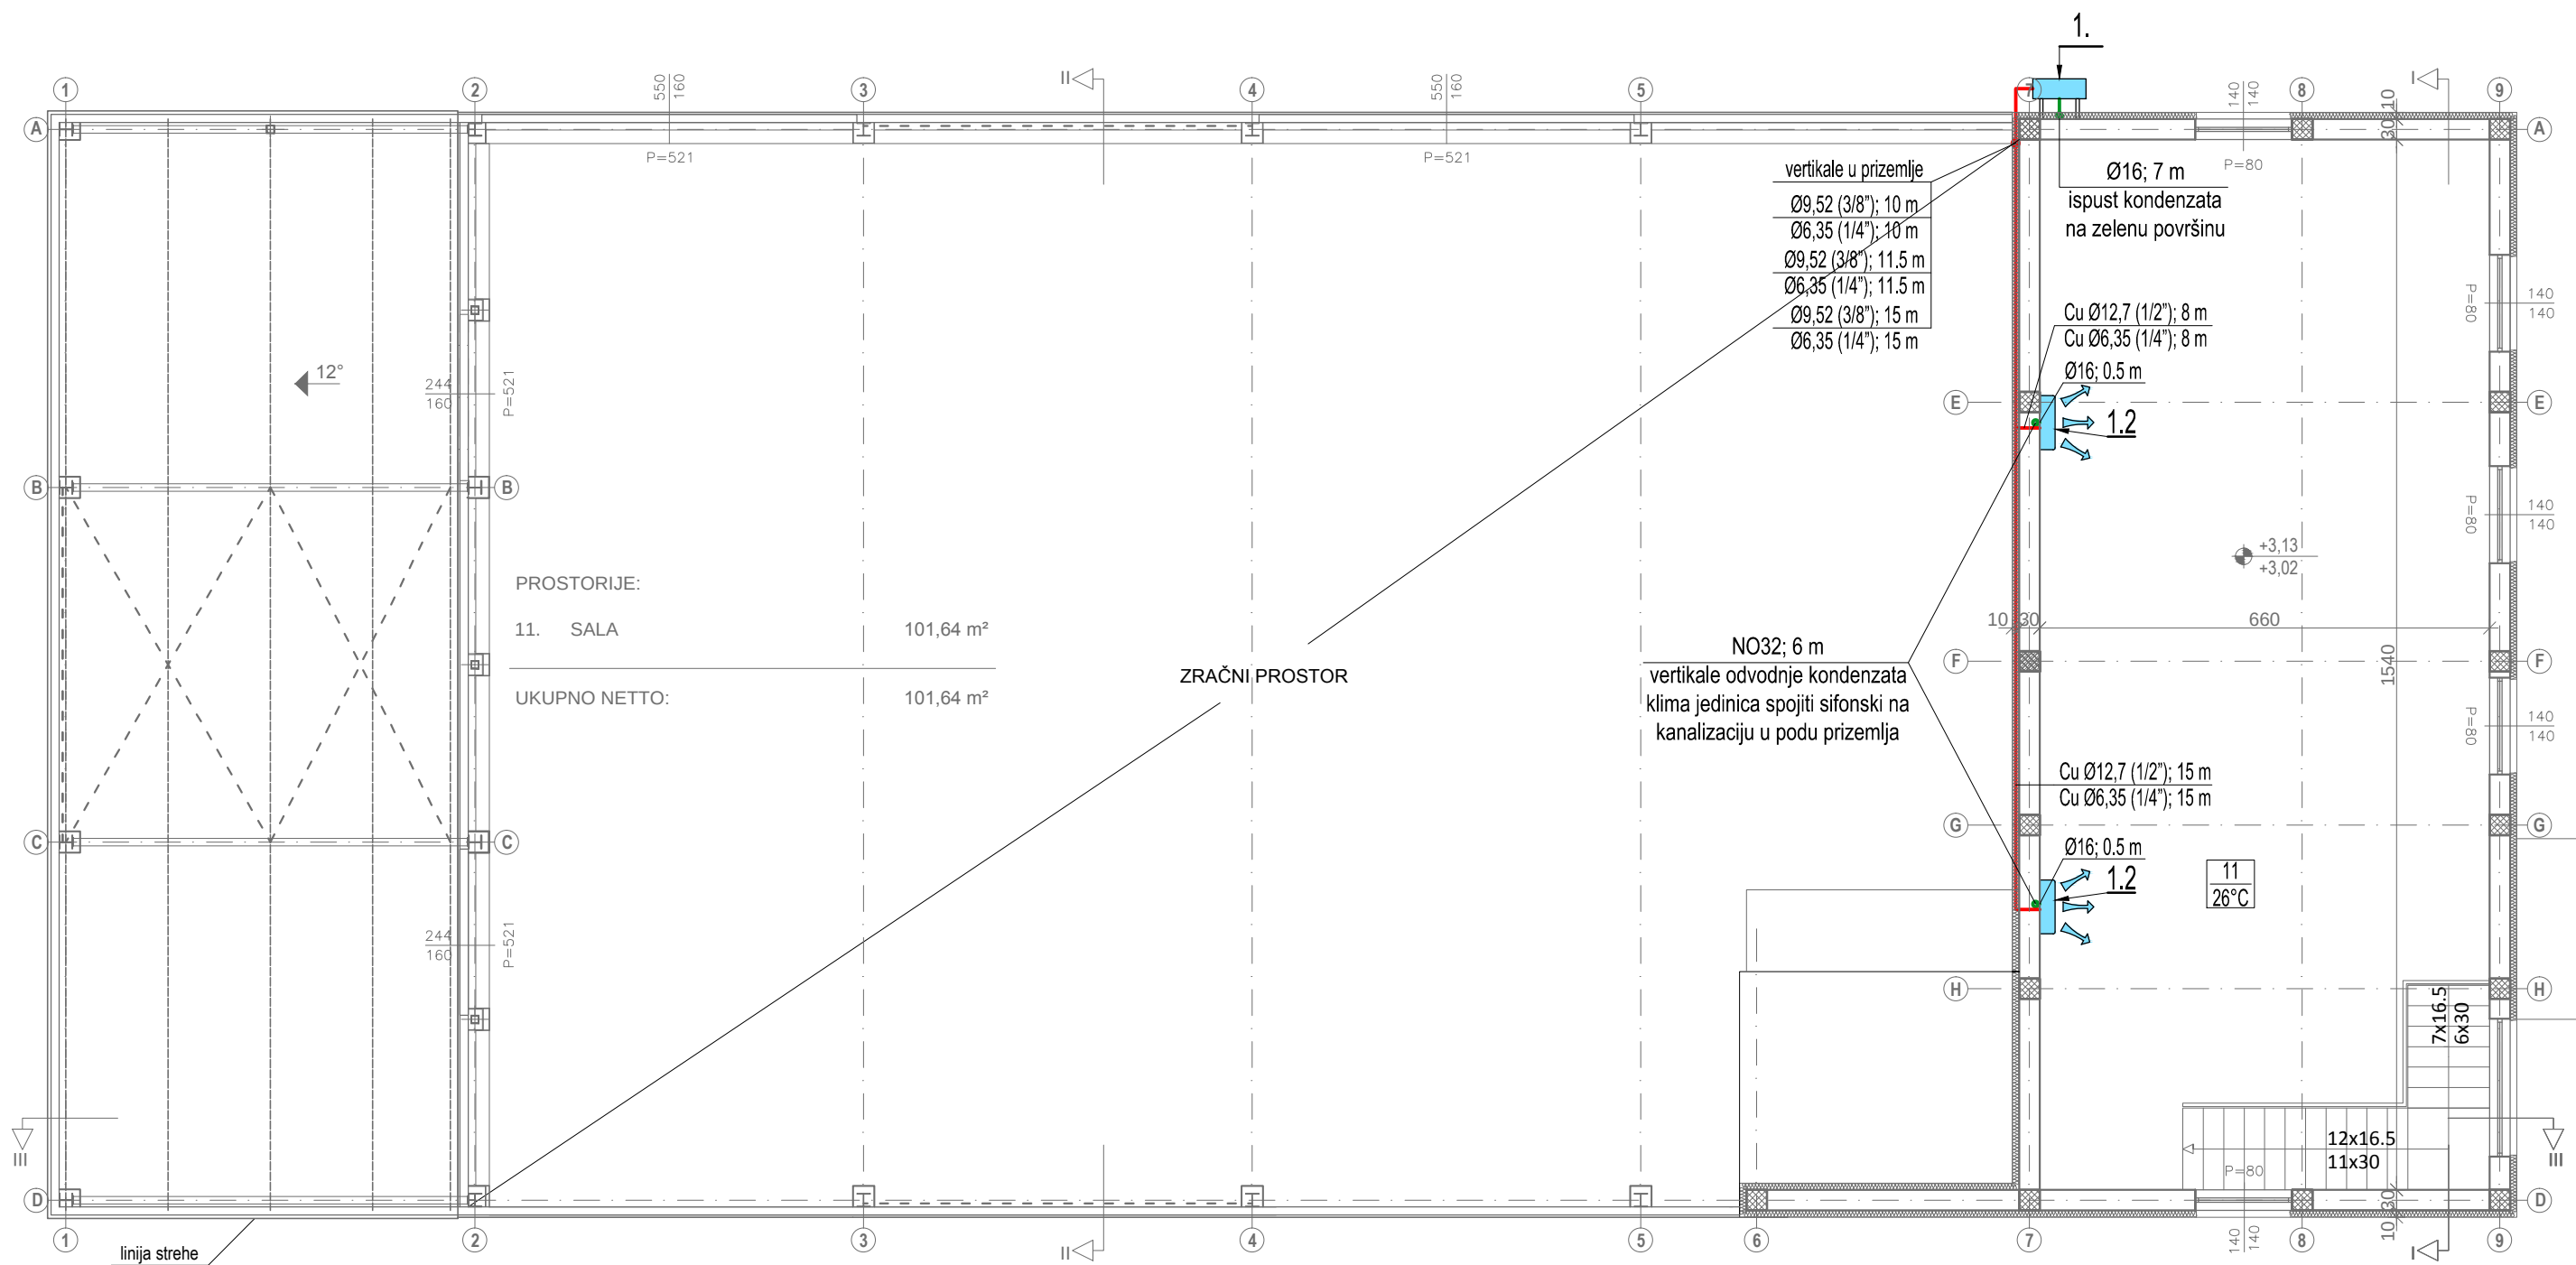


HLAĐENJE - TLOCRT KATA
MJ 1:100

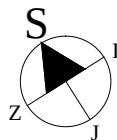

LEGENDA - HLAĐENJE:

- Vanjska jedinica za hlađenje i grijanje, multi split inverter 5/1, kao "TOSHIBA", RAS-5M34S3AV-E, R410A, Qh= 10,0 (3,7-11) kW, Qg= 12,0 (2,7-14,0) kW, klasa Hlad/Grij= A++/A+, vanjska radna temp. H/G= -10 do +46°C / -15 do +24°C, V=3245 m3/h, H/G 52/55 dB(A), 230 V 50 Hz, Nel H/G= 2,98/2,83 kW, I_{max}=18,28 A, H/L/B = 890/900/320 mm, G=78 kg, ugradnja na sjeverozapadnoj fasadi donjim krajem na koti cca 5.50 (gornji kraj u visini gornjeg kraja prozora sale na katu).
- Unutarnja zidna jedinica za hlađenje i grijanje kao "TOSHIBA", RAS-B16N3KV2-E(1), Qh=4,5 (0,8-5,0) kW, Qg=5,5 (0,9-6,9) kW, 31/45 dB(A), H/L/B = 275/790/217 mm, G=10 kg, ugradnja pod stropom kata donjim krajem cca 230 cm iznad poda.

- Rashladni medij - ekološki freon R410A
— Odvod kondenzata

PETGRAD d.o.o. Ante Starčevića 16a, Koprivnica

GRAĐEVINA
POSLOVNA - UREDSKI PROSTOR I SPREMIŠTA

INVESTITOR Selsko komunalno društvo Molve d.o.o.,
Trg kralja Tomislava 32, Molve

LOKACIJA k.č.br. 4469/1, k.o. Molve

VRSTA PROJEKTA
GLAVNI STROJARSKI

BR.T.D
155/2016

Z.O.P
155/2016

MJERILO
M 1:100

SADRŽAJ
HLAĐENJE - TLOCRT KATA

PROJEKTANT

DARKO RAČKI, dipl.ing.str.

Hrvatska komora inženjera strojarstva

Darko Rački
dipl. ing. stroj.

Ovlašteni inženjer strojarstva



DATUM
11/2016.

BR. CRTEŽA
8