


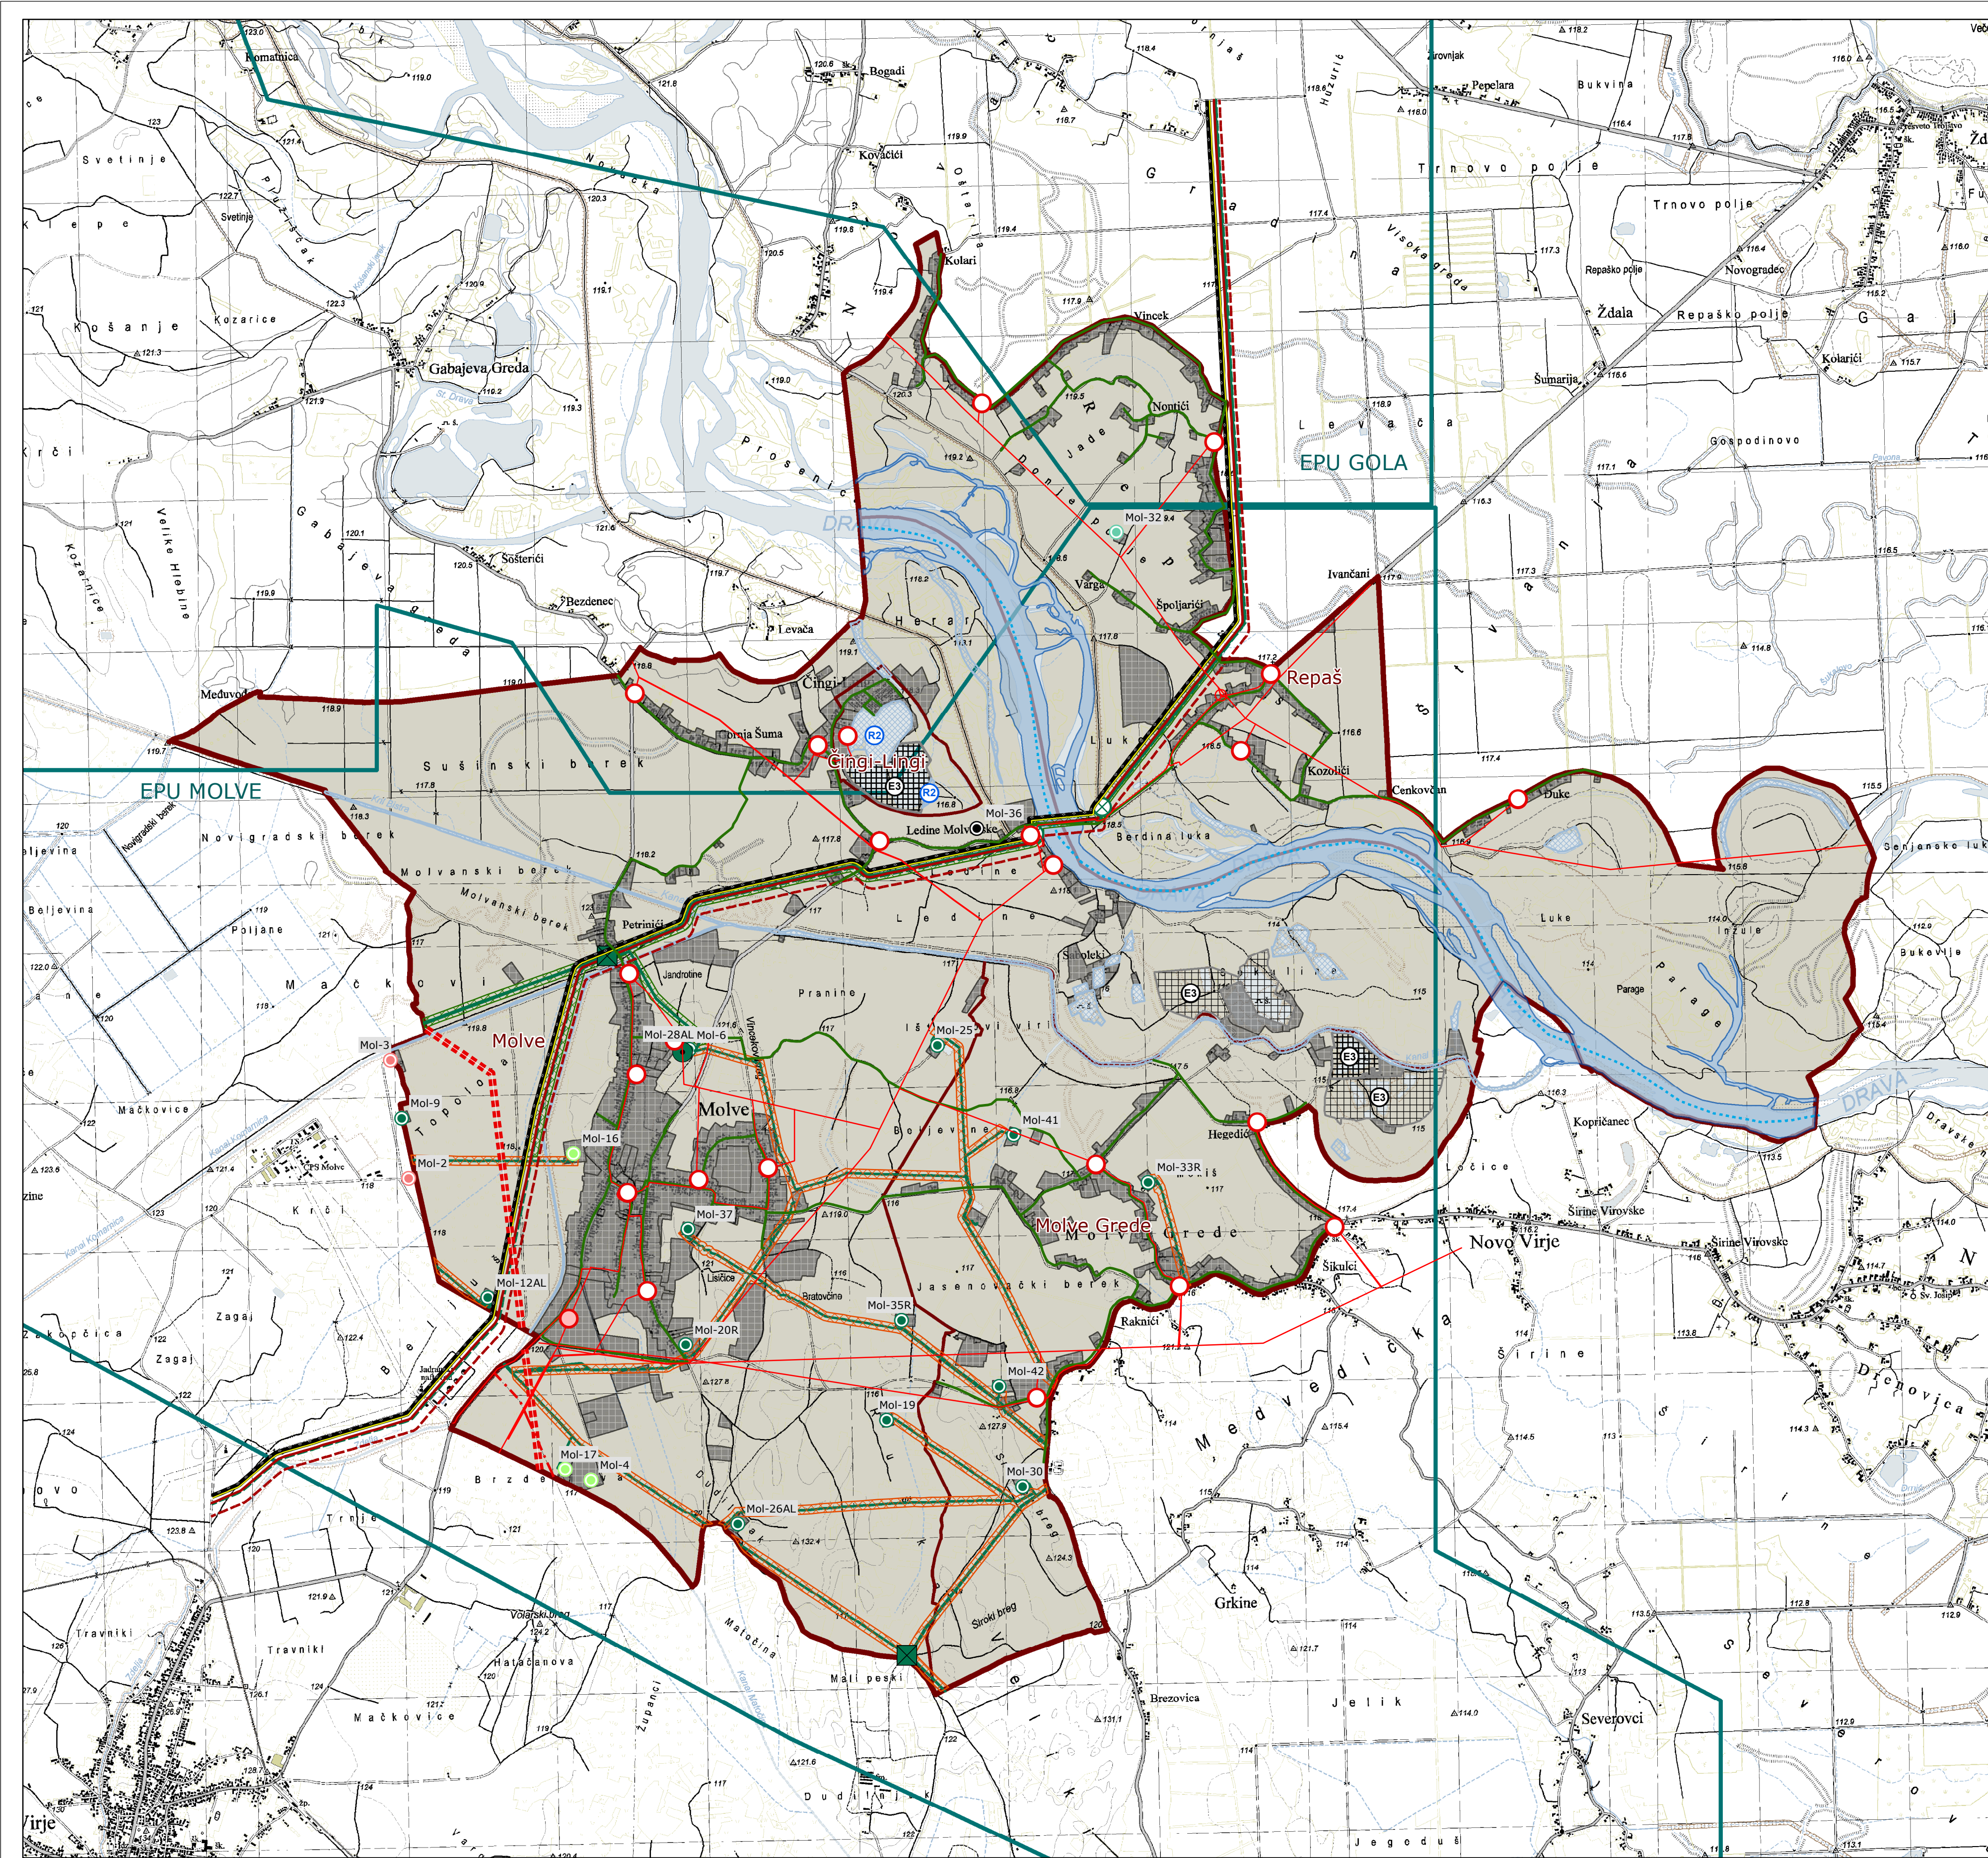

TUMAČ PLANSKOG ZNAKOVLJA:

GRANICE

- GRANICA OPĆINE
- GRANICA NASELJA
- GRADEVINSKO PODRUČJE NASELJA
- POSTOJEĆE
- PLANIRANO

INFRASTRUKTURNI SUSTAVI

ENERGETSKI SUSTAVI
PROIZVODNJA I CIJEVNI TRANSPORT NAFTE I PLINA

- MJERNO-REDUKCIJSKA STANICA
- PLINSKI ČVOR
- BLOKADNO-ISPUHIVAČKA STANICA
- JANAF – MAGISTRALNI NAFTAVOD ZA MEĐUNARODNI TRANSPORT
- MAGISTRALNI PLINOVOD
- PRODUKTOVOD
- LOKALNI PLINOVOD / KONDENZATOVOD
- SPOJNI PLINOVOD
- PLINSKA PROIZVODNA BUŠOTINA
- LIKVIDIRANA BUŠOTINA
- MJERNA BUŠOTINA
- GEOTERMALNA PROIZVODNA BUŠOTINA
- UTISNA BUŠOTINA
- ZAŠTITNI POJAS NAFTAVODA I PRODUKTOVODA – 30 M LIJEVO I DESNO OD OSI CJEVOVODA
- ZAŠTITNI POJAS PLINOVODA – 30 M LIJEVO I DESNO OD OSI CJEVOVODA

ELEKTROENERGETIKA
TRANSFORMATORSKA POSTROJENJA


- TRAFOSTANICA TS 10(20)/0,4 kV

ELEKTROPRIJENOSNI UREDAJI

- DALEKOVOD 2x400 kV
- DALEKOVOD 35 kV
- DALEKOVOD 10 kV

EKSPLOATACIJA I ISTRAŽIVANJE MINERALNIH SIROVINA

- POVRŠINE ZA EKSPLOATACIJU I ISTRAŽIVANJE UGLJIKOVODIKA: EKSPLOATACIJSKO POLJE UGLJIKOVODIKA: EPU "MOLVE" I EPU "GOLA"
- POVRŠINE ZA EKSPLOATACIJU MINERALNIH SIROVINA ZA PROIZVODNJU GRAĐEVNOG MATERIJALA: E3 – EKSPLOATACIJSKO POLJE GRAĐEVNOG PIJESKA I ŠLJUNKA IZ NEOBNOVLJIVIH LEŽIŠTA
- RIJEKA DRAVA
- VOĐENE POVRŠINE R2-REKREACIJA NA VODI
- DRŽAVNI PLOVNI PUT I. KLAS

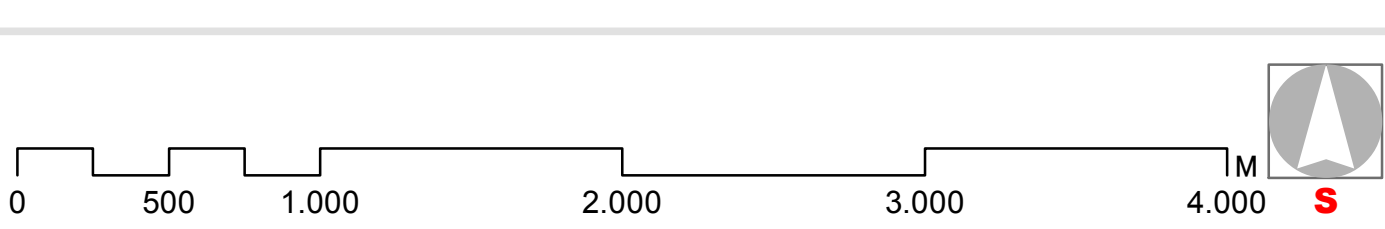


IV. IZMJENE I DOPUNE
PROSTORNOG PLANA UREĐENJA
OPĆINE MOLVE

KARTOGRAFSKI PRIKAZ:

2.1.

INFRASTRUKTURNI SUSTAVI
ENERGETSKI SUSTAVI

SHEMA LISTOVA

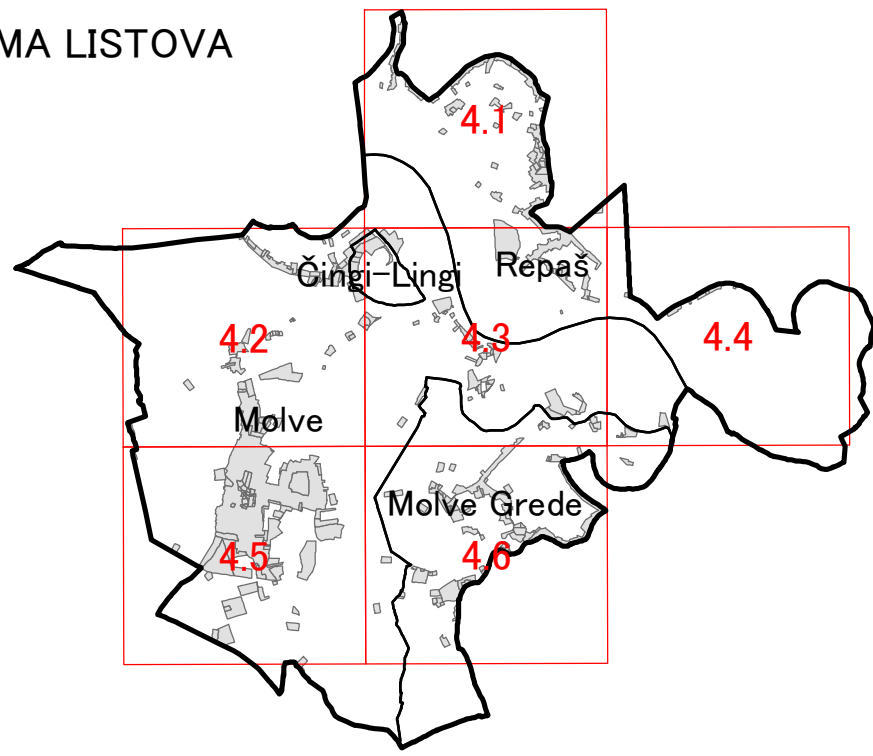

IV. IZMJENE I DOPUNE PROSTORNOG
PLANA UREĐENJA OPĆINE MOLVE
(„Službeni glasnik Koprivničko – krizevačke županije” broj 11/00, 5/04, 5/11 i 8/14)

FAZA IZRADE PROSTORNOG PLANA: PRIJEDLOG

INFRASTRUKTURNI SUSTAVI – ENERGETSKI SUSTAVI

BROJ KARTOGRAFSKOG PRIKAZA: 2. 1. MJERILO KARTOGRAFSKOG PRIKAZA: 1 : 25.000

ODLUKA O IZRADI PROSTORNOG PLANA: „SLUŽBENI GLASNIK OPĆINE MOLVE” BROJ 3/18 OD 17. TRAVNJA 2018.

ODLUKA PREDSTAVNIČKOG TIJELA O DONOŠENJU PLANA: „SLUŽBENI GLASNIK OPĆINE MOLVE” BROJ

OBJAVA JAVNE RASPRAVE:

JAVNI UVID ODRŽAN: 11.12.2018. – 19.12.2018.

PEČAT TIJELA ODGOVORNOG ZA PROVOĐENJE JAVNE RASPRAVE:

ODGOVORNA OSOBA ZA PROVOĐENJE JAVNE RASPRAVE:

KAROLINA FRANJO, mag.iur.

SUKLADNO ČL.107 ST. 4. ZAKONA O PROSTORNOM UREĐENJU („NARODNE NOVINE” BR. 153/13 I 65/17), NIJE POTREBNO PRIBAVITI MIŠLJENJE U POGLEDU USKLADENOSTI OVOGA PLANA S PROSTORNIM PLANOM KOPRIVNIČKO-KRIZEVAČKE ŽUPANIJE („SLUŽBENI GLASNIK KOPRIVNIČKO-KRIZEVAČKE ŽUPANIJE” BROJ 8/01, 8/07, 13/12 I 5/14) S OBZIROM NA TO DA JE STRUČNI IZRAĐIVAČ PLANA ZAVOD ZA PROSTORNO UREĐENJE KOPRIVNIČKO-KRIZEVAČKE ŽUPANIJE

PRAVNA OSOBA KOJA JE IZRADILA PLAN:

ZAVOD ZA PROSTORNO UREĐENJE KOPRIVNIČKO-KRIZEVAČKE ŽUPANIJE

PEČAT PRAVNE OSOBE KOJA JE IZRADILA PLAN:

ODGOVORNA OSOBA:

ZLATKO FILIPOVIĆ, dipl.ing.arh., ovl.arh.urb. A-U 257

ODGOVORNI VODITELJ IZRADE PLANA:

BLAŽENKA LUKŠIĆ, dipl.ing.arh., ovl.arh.urb. A-U 35

STRUČNI TIM U IZRADI PROSTORNOG PLANA:

1. MAJA BAN, mag. geogr.
2. SASA CESTAR, dipl. ing. prom.
3. JELENA KOVAČ, dipl. ing. građ., ovl. ing. građ. G 5278
4. MARTINA LAUŠ, mag. ing. arch., ovl. arch. urb. A-U 56
5. SNJEŽANA MARKOVIĆ SIROVEC, mag. ing. arch., ovl. arch. urb. A-U 9
6. mr. sc. MLADEN MATICA

PEČAT PREDSTAVNIČKOG TIJELA:

PREDSDJNIK PREDSTAVNIČKOG TIJELA:

ZDRAVKO TUBA, el.tehn.

ISTOVJETNOST OVOG PROSTORNOG PLANA S IZVORNOM
OVJERAVA:

(ime, prezime i potpis)