


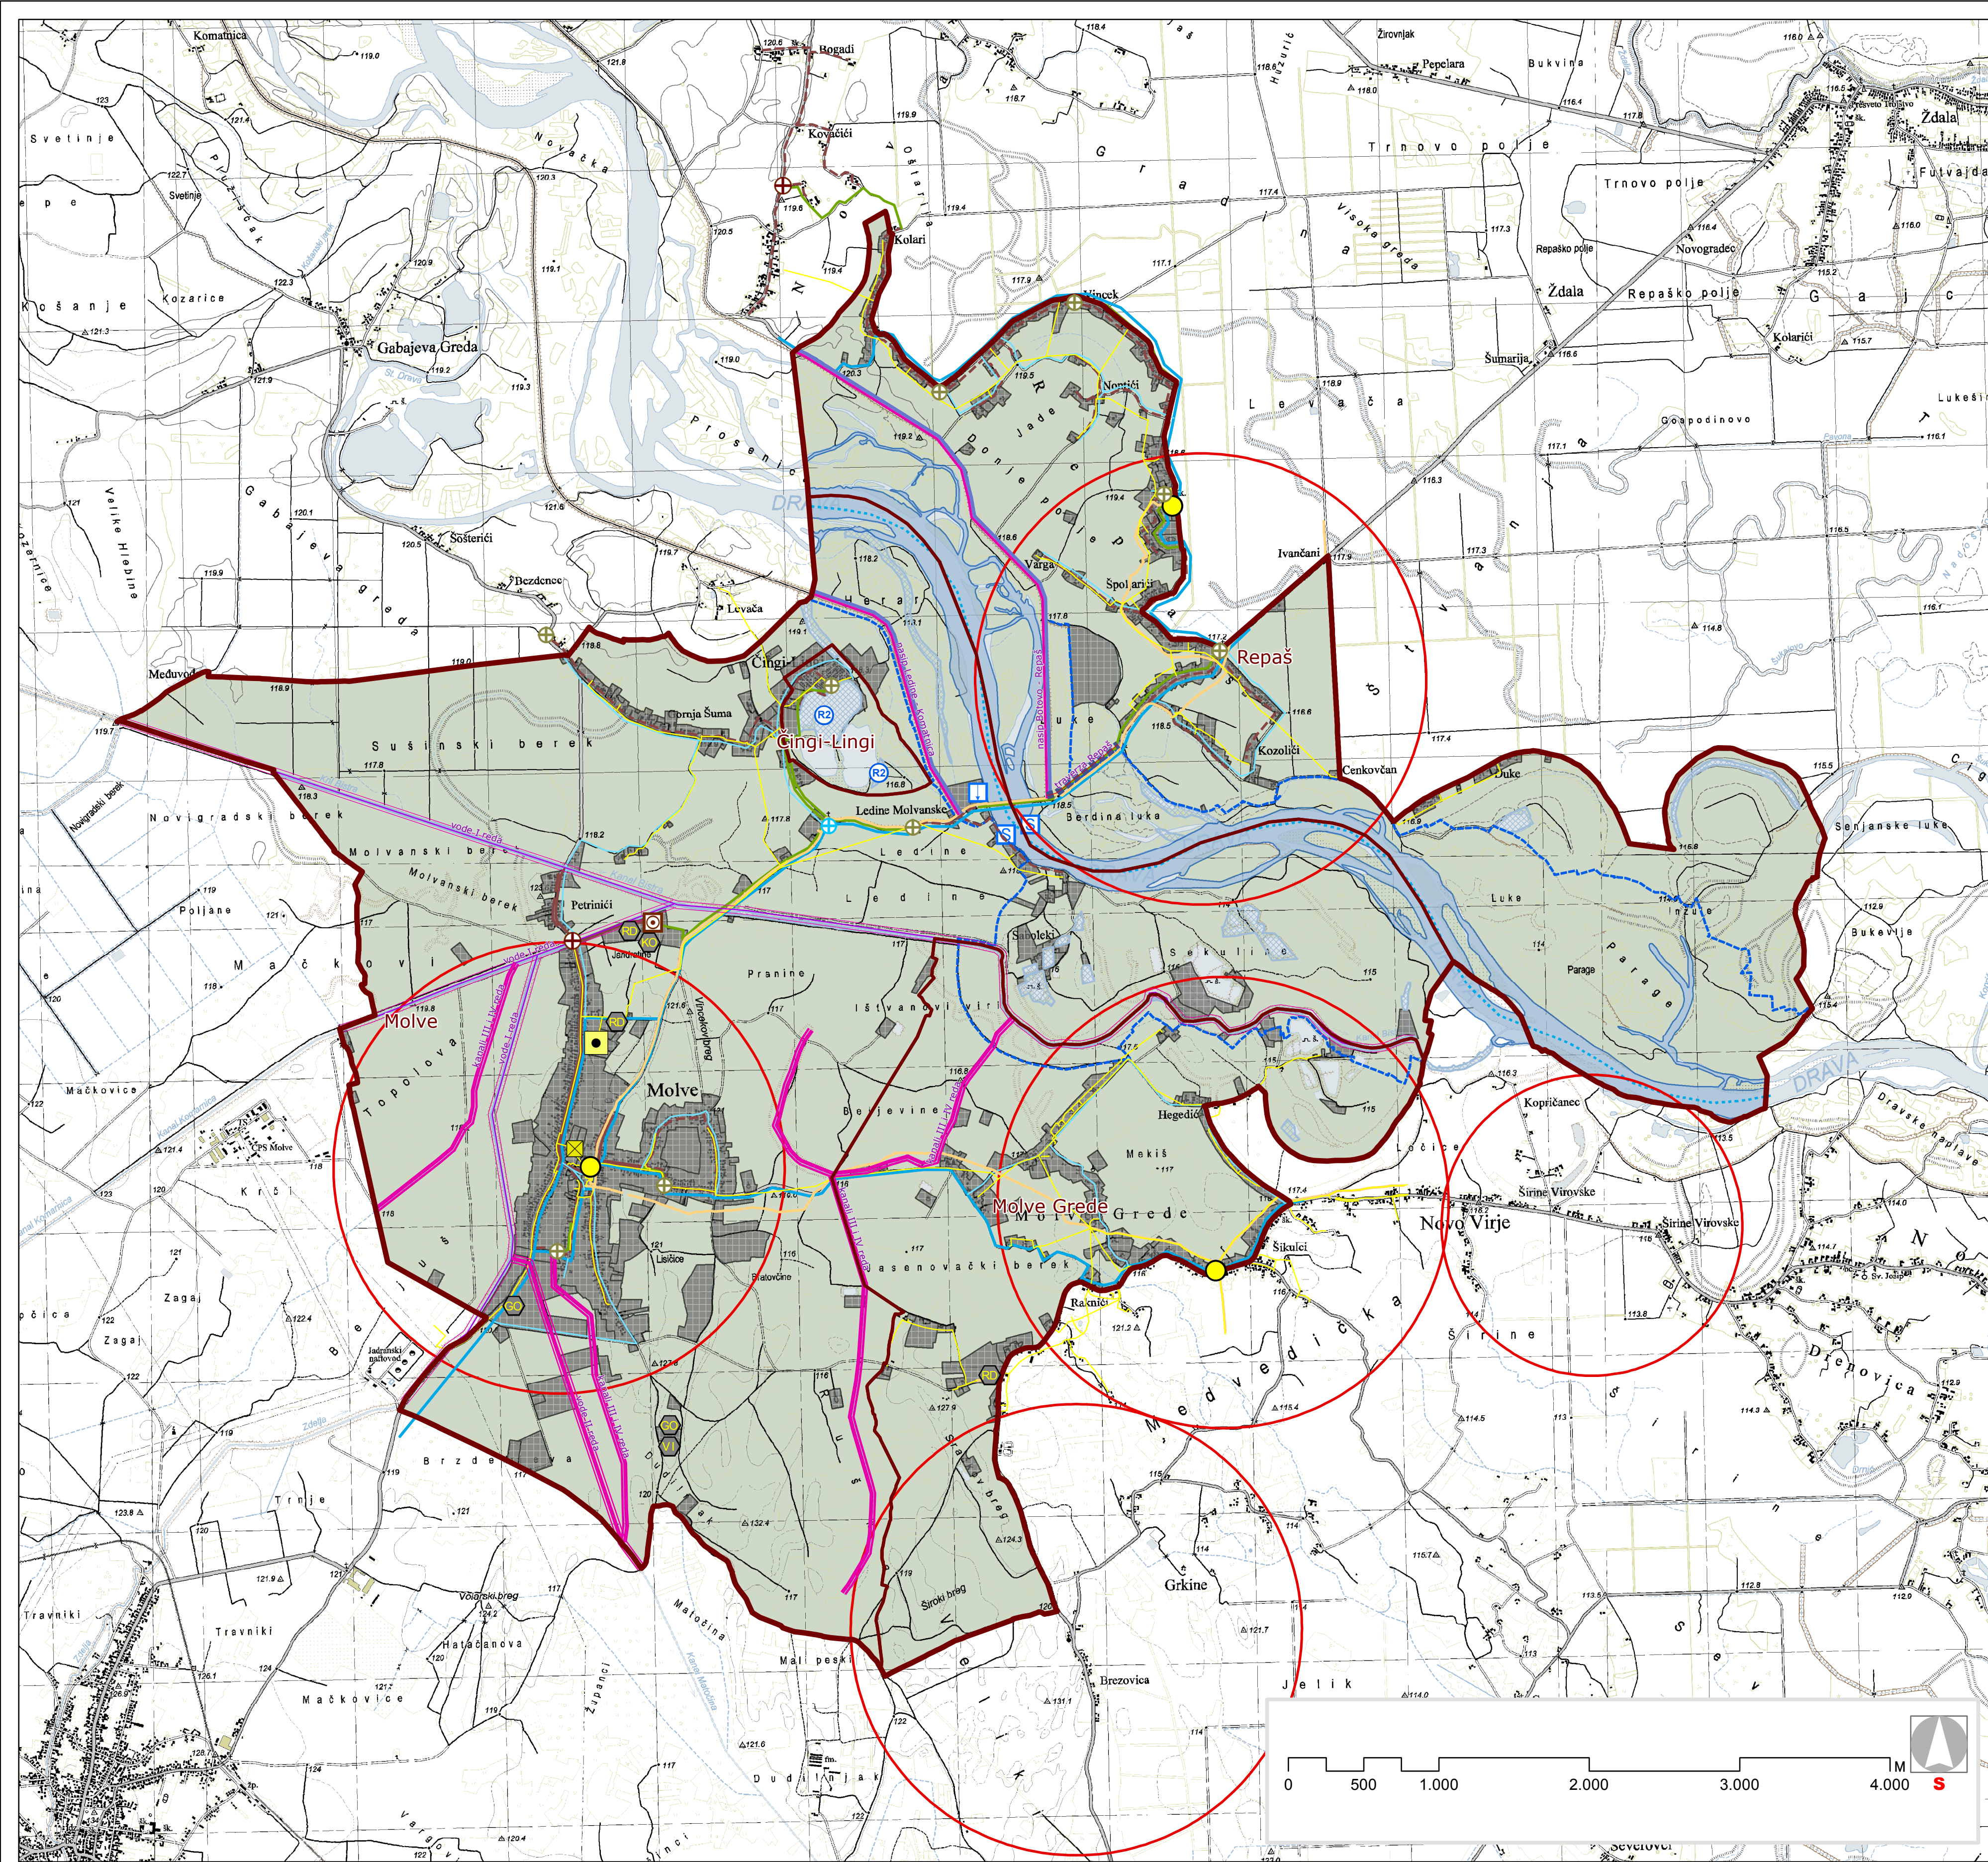

TUMAČ PLANSKOG ZNAKOVLJA:

GRANICE

- GRANICA OPĆINE
- GRANICA NASELJA
- GRAĐEVINSKO PODRUČJE NASELJA

INFRASTRUKTURNI SUSTAVI

POŠTA I TELEKOMUNIKACIJE

POŠTA

- JEDINICA POŠTANSKE MREŽE

ELEKTRONIČKA KOMUNIKACIJSKA INFRASTRUKTURA

- MJESNA CENTRALA
- TK PODZEMNI VODOVI
- SVK SVJETLOVODNI KABEL

JAVNE TELEKOMUNIKACIJE U POKRETNOJ MREŽI

- SAMOSTOJEĆI ANTENSKI STUP
- ELEKTRONIČKA KOMUNIKACIJSKA ZONA: SMJEŠTAJ SAMOSTOJEĆIH ANTENSKIH STUPOVA RADIJUSA 1000 I 1500 METARA

VODNOGOSPODARSKI SUSTAVI

VODOOPSKRBA

- CRPNA STANICA
- MAGISTRALNI VODOOPSKRBNI CJEVOVOD
- LOKALNI VODOOPSKRBNI CJEVOVOD

ODVODNJA I PROČIŠĆAVANJE OTPADNIH VODA

- UREĐAJ ZA PROČIŠĆAVANJE OTPADNIH VODA
- KANALIZACIJSKA PRECRPNA STANICA
- KANALIZACIJSKI KOLEKTOR
- KANALIZACIJSKA MREŽA
- TLAČNI CJEVOVOD

UREĐENJE VODOTOKA I VODA

- RIJEKA DRAVA
- VODENE POVRŠINE
- R2-REKREACIJA NA VODI
- DRŽAVNI PLOVNI PUT I. KLASA
- UREĐENI INUNDACIJSKI POJAS RIJEKE DRAVE
- KANALI III I IV REDA
- NASIP BOTOVO – REPAŠ
- NASIP LEDINE – KOMATNICA
- TRAVERZA REPAŠ
- VODE I REDA
- VODE II. REDA
- RIJEČNO PRISTANIŠTE
- SKELA

GOSPODARENJE OTPADOM

- GRAĐEVINSKI OTPAD
- RECIKLAŽNO DVORIŠTE
- KOMPOSTIŠTE
- LOKACIJA ZA ODLAGANJE VIŠKA ISKOPA MINERALNIH SIROVINA


IV. IZMJENE I DOPUNE
PROSTORNOG PLANA UREĐENJA
OPĆINE MOLVE

KARTOGRAFSKI PRIKAZ:

2.2.

INFRASTRUKTURNI SUSTAVI
OSTALA INFRASTRUKTURA

SHEMA LISTOVA

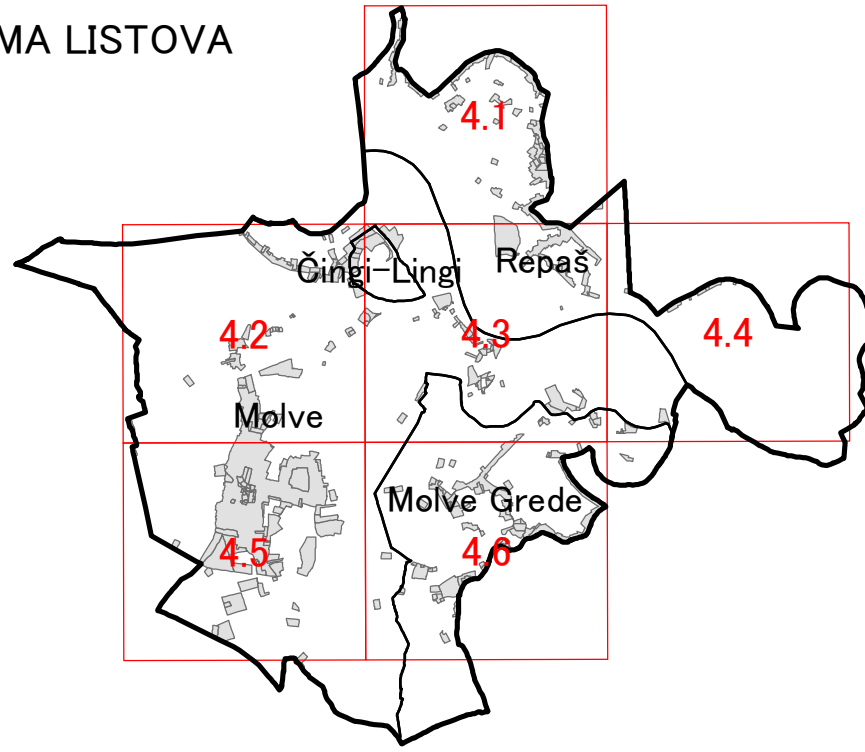

IV. IZMJENE I DOPUNE PROSTORNOG
PLANA UREĐENJA OPĆINE MOLVE
(„Službeni glasnik Koprivničko – krizevačke županije“ broj 11/00, 5/04, 5/11 i 8/14)

FAZA IZRADE PROSTORNOG PLANA: PRIJEDLOG

NAZIV KARTOGRAFSKOG PRIKAZA: INFRASTRUKTURNI SUSTAVI – OSTALA INFRASTRUKTURA

BROJ KARTOGRAFSKOG PRIKAZA: 2. 2. MJERILLO KARTOGRAFSKOG PRIKAZA: 1 : 25.000

ODLUKA O IZRADI PROSTORNOG PLANA: „SLUŽBENI GLASNIK OPĆINE MOLVE“ BROJ 3/18 OD 17. TRAVNJA 2018.

ODLUKA PREDSTAVNIČKOG TIJELA O DONOŠENJU PLANA: „SLUŽBENI GLASNIK OPĆINE MOLVE“ BROJ

OBJAVA JAVNE RASPRAVE:

JAVNI UVID ODRŽAN: 11.12.2018. – 19.12.2018.

PEČAT TIJELA ODGOVORNOG ZA PROVOĐENJE JAVNE RASPRAVE:

ODGOVORNA OSOBA ZA PROVOĐENJE JAVNE RASPRAVE:

KAROLINA FRANJO, mag.iur.

SUKLADNO ČL.107 ST. 4. ZAKONA O PROSTORNOM UREĐENJU („NARODNE NOVINE“ BR. 153/13 I 65/17), NJE POTREBNO PRIBAVITI MIŠLENJE U POGLEDU USKLADENOSTI OVOGA PLANA S PROSTORNIM PLANOM KOPRIVNIČKO-KRIZEVAČKE ŽUPANIJE („SLUŽBENI GLASNIK KOPRIVNIČKO-KRIZEVAČKE ŽUPANIJE“ BROJ 8/01, 8/07, 13/12 I 5/14) S OBZIROM NA TO DA JE STRUČNI IZRAĐIVAČ PLANA ZAVOD ZA PROSTORNO UREĐENJE KOPRIVNIČKO-KRIZEVAČKE ŽUPANIJE

PRAVNA OSOBA KOJA JE IZRADILA PLAN:

ZAVOD ZA PROSTORNO UREĐENJE KOPRIVNIČKO-KRIZEVAČKE ŽUPANIJE

PEČAT PRAVNE OSOBE KOJA JE IZRADILA PLAN:

ODGOVORNA OSOBA:

ZLATKO FILIPOVIĆ, dipl.ing.arh., ovl.arh.urb. A-U 257

ODGOVORNI VODITELJ IZRADE PLANA:

BLAŽENKA LUKŠIĆ, dipl.ing.arh., ovl. arh.urb. A-U 35

STRUČNI TIM U IZRADI PROSTORNOG PLANA:

1. MAJA BAN, mag. geogr.

2. SASA CESTAR, dipl. ing. prom.

3. JELENA KOVAČ, dipl. ing. građ., ovl. ing. građ. G 5278

4. MARTINA LAUŠ, mag. ing. arch., ovl. arh. urb. A-U 58

5. SNJEŽANA MARKOVIĆ SIROVEC, mag. ing. arch., ovl. arh. urb. A-U 9

6. mr. sc. MLADEN MATICA

PEČAT PREDSTAVNIČKOG TIJELA:

PREDSJEDNIK PREDSTAVNIČKOG TIJELA:

ZDRAVKO TUBA, el.tehn.

ISTOVJETNOST OVOG PROSTORNOG PLANA S IZVORNOM OVJERAVA:

PEČAT NADLEŽNOG TIJELA:

(ime, prezime i potpis)