


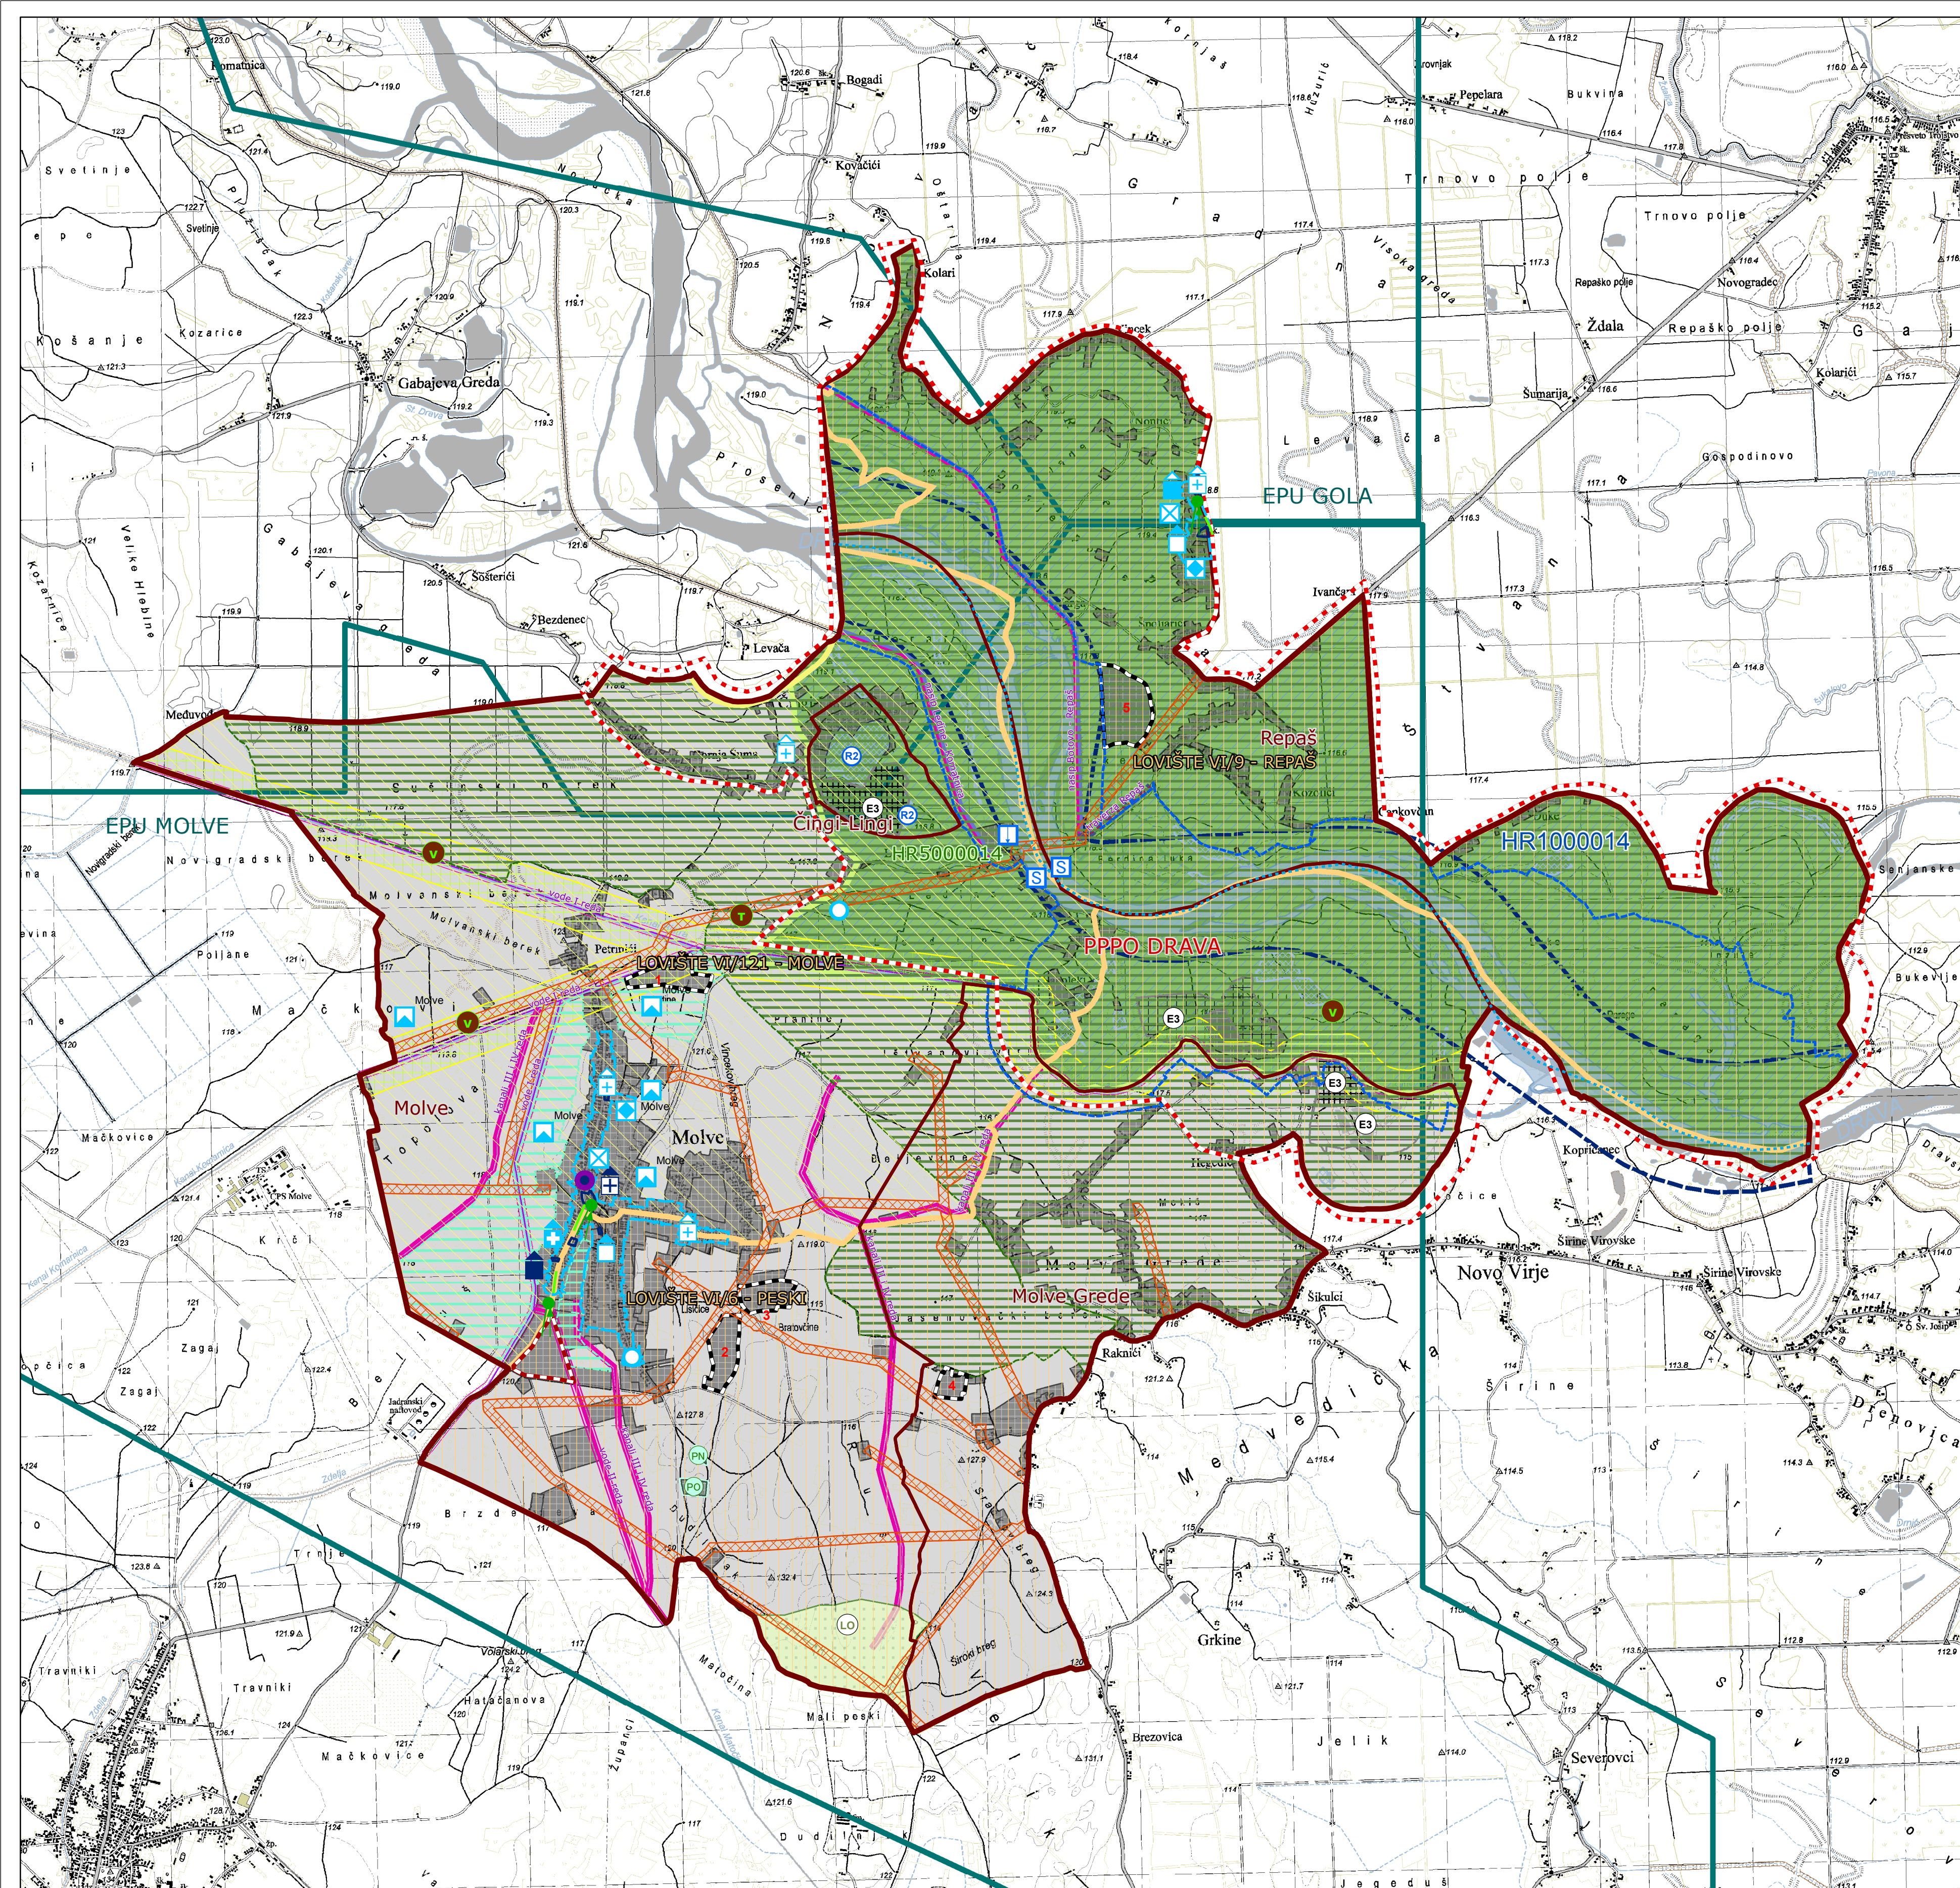

TUMAČ PLANSKOG ZNAKOVLJA:

GRANICE

- GRANICA OPĆINE
- GRANICA NASELJA
- GRADEVINSKO PODRUČJE NASELJA

POSTOJEĆE

UVJETI KORIŠTENJA

PODRUČJA POSEBNIH UVJETA KORIŠTENJA

PRIRODNA BAŠTINA

- REGIONALNI PARK MURA-DRAVA
- PODRUČJA OČUVANJA ZNAČAJNA ZA PTICE (POP)
- PODRUČJA OČUVANJA ZNAČAJNA ZA VRSTE I STANIŠNE TIPOVE (POVS)

KULTURNA DOBRA

ZAŠTIĆENO

POVIJESNA NASELJA I DIJELOVI POVIJESNIH NASELJA

- RURALNA CJELINA NASELJA – ZONA ZAŠTITE
- KONTAKTNA ZONA RURALNE CJELINE NASELJA
- KULTURNO-POVIJESNA RURALNA CJELINA

ARHEOLOŠKI LOKALITETI I NALAZIŠTA

- ARHEOLOŠKI LOKALITETI I NALAZIŠTA

POVIJESNO-MEMORIJALNE CJELINE

- GROBLJE

POJEDINAČNA KULTURNA DOBRA I NJIHOVI KOMPLEKSI

SAKRALNE GRADEVINE I KOMPLEKSI

- CRKVA
- KAPELE I KAPELE POKLONCI
- SVEĆENIČKI KOMPLEKSI

PROFANE GRADEVINE I KOMPLEKSI

- GRADEVINE JAVNE NAMJENE
- ZANATSKIE I GOSPODARSKE GRADEVINE

STAMBENE GRADEVINE

POVIJESNA OPREMA PROSTORA

- POVIJESNA OPREMA PROSTORA

KULTURNI KRAJOBRAZ

TOČKE I POTEZI PANORAMSKJE VRIJEDNOSTI

- TOČKE PANORAMSKJE VRIJEDNOSTI
- POTEZI PANORAMSKJE VRIJEDNOSTI

VRIJEDNE ZONE KRAJOBRAZA

- VRIJEDAN PRIRODNI KRAJOBRAZ
- VRIJEDAN KULTIVIRANI KRAJOBRAZ

POKRETNOST KULTURNA DOBRA

- POKRETNOST KULTURNA DOBRA

PODRUČJA POSEBNIH OGRANIČENJA U KORIŠTENJU

TLO

- EKSPLOATACIJSKO POLJE UGLJIKOVODIKA: EPU "MOLVE" I EPU "GOLA"
- POVRŠINE ZA EKSPLOATACIJU MINERALNIH SIROVINA: E3-EKSPLOATACIJSKO POLJE ŠLJUNKA I PIJESKA

TUMAČ PLANSKOG ZNAKOVLJA:

POSTOJEĆE

- RIJEKA DRAVA
- VODENE POVRŠINE R2-REKREACIJA NA VODI
- DRŽAVNI PLOVNI PUT I. KLASJE

PLANIRANO

- UREĐENI INUNDACIJSKI POJAS RIJEKE DRAVE
- KANALI III I IV REDA
- NASIP BOTOVO – REPAŠ
- NASIP LEDINE – KOMATNICA
- TRAVERZA REPAŠ
- VODE I. REDA
- VODE II. REDA

- RIJEČNO PRISTANIŠTE
- SKELA
- POTENCIJALNI ISTRAŽNI PROSTOR ZA GRADNJU HIDROENERGETSKIH OBJEKATA ODREĐENIH PROSTORNIM PLANOM VIŠEG REDA

PODRUČJA PRIMJENE POSEBNIH MJERA UREĐENJA I ZAŠTITE


POSEBNI UVJETI KORIŠTENJA PROSTORA

- PODRUČJE, CJELINE I DIJELOVI UGROŽENOG OKOLIŠA: T – TLO, V – VODA
- OŠTEĆEN PRIRODNI ILI KULTIVIRANI KRAJOBRAZ: PO – PREOBILIKOVANJE, PN – PRENAMJENA
- ZAŠTITNI POJAS NAFTOVODA I PLINOVODA – 30 M LIJEVO I DESNO OD OSI CJEVOVODA

- DRŽAVNO LOVIŠTE
- ZAJEDNIČKO LOVIŠTE
- UZGAJALIŠTE DIVLJAČI

PODRUČJA I DIJELOVI PRIMJENE PLANSKIH MJERA ZAŠTITE

- OBUHVAAT OBVEZNE IZRADE URBANISTIČKOG PLANA UREĐENJA (UPU):
 - UPU "KRBULIN"
 - UPU "PAVLOVE I"
 - UPU "PAVLOVE II"
 - UPU "BREZOVIČA"
 - UPU "LUČICA"
- OBUHVAAT DETALJNOG PLANA UREĐENJA: DPU BRZDELJEVA
- OBUHVAAT OBVEZNE IZRADE PROSTORNOG PLANA POSEBNIH OBILJEŽJA – PPPPO DRAVA

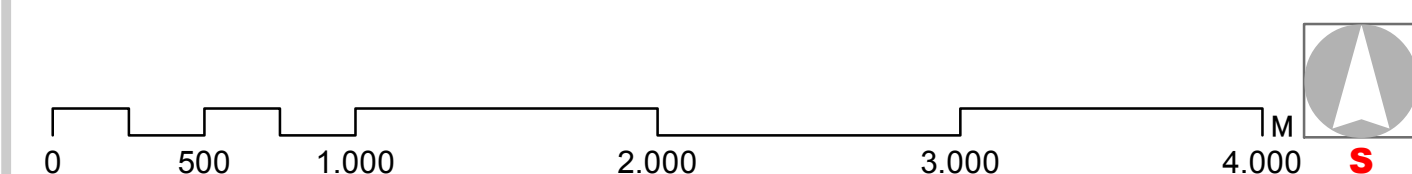


IV. IZMJENE I DOPUNE PROSTORNOG PLANA UREĐENJA OPĆINE MOLVE

KARTOGRAFSKI PRIKAZ:

3.

UVJETI ZA KORIŠTENJE, UREĐENJE I ZAŠTITU PROSTORA

HEMA LISTOVA

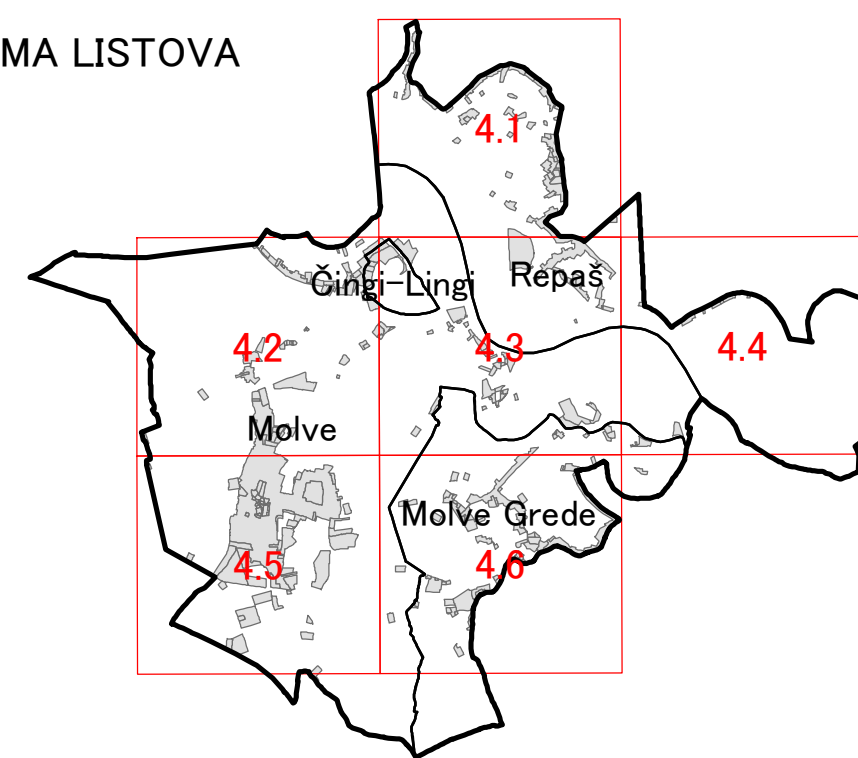

IV. IZMJENE I DOPUNE PROSTORNOG PLANA UREĐENJA OPĆINE MOLVE („Službeni glasnik Koprivničko – krizevačke županije” broj 11/00, 5/04, 5/11 i 8/14)

FAZA IZRADE PROSTORNOG PLANA: PRIJEDLOG

UVJETI ZA KORIŠTENJE, UREĐENJE I ZAŠTITU PROSTORA

BROJ KARTOGRAFSKOG PRIKAZA: 3. MJEŠKO KARTOGRAFSKOG PRIKAZA: 1 : 25.000

ODLUKA O IZRADI PROSTORNOG PLANA: „SLUŽBENI GLASNIK OPĆINE MOLVE” BROJ 3/18 OD 17. TRAVNJA 2018.

ODLUKA PREDSTAVNIČKOG TIJELA O DONOŠENJU PLANA: „SLUŽBENI GLASNIK OPĆINE MOLVE” BROJ

OBJAVA JAVNE RASPRAVE:

JAVNI UVID ODRŽAN: 11.12.2018. – 19.12.2018.

PEČAT TIJELA ODGOVORNOG ZA PROVOĐENJE JAVNE RASPRAVE:

ODGOVORNA OSOBA ZA PROVOĐENJE JAVNE RASPRAVE:

KAROLINA FRANJO, mag.iur.

SUKLADNO ČL.107 ST. 4. ZAKONA O PROSTORNOJ UREĐENJU („NARODNE NOVINE” BR. 153/13 I 65/17), NIJE POTREBNO PRIBAVITI MIŠLJENJE U POGLEDU USLADENOSTI OVOGA PLANA S PROSTORNIM PLANOM KOPRIVNIČKO-KRIZEVAČKE ŽUPANIJE („SLUŽBENI GLASNIK KOPRIVNIČKO-KRIZEVAČKE ŽUPANIJE” BROJ 8/01, 8/07, 13/12, 15/14) S OZBIROM NA TO DA JE STRUČNI IZRAĐIVAČ PLANA ZAVOD ZA PROSTORNO UREĐENJE KOPRIVNIČKO-KRIZEVAČKE ŽUPANIJE

PEČAT OSOBE KOJA JE IZRADILA PLAN:

PEČAT PRAVNE OSOBE KOJA JE IZRADILA PLAN:

ODGOVORNA OSOBA:

ZLATKO FILIPOVIĆ, dipl.ing.arh., ovl.arh.urb. A-U 257

ODGOVORNI VODITELJ IZRADE PLANA:

BLAŽENKA LUKŠIĆ, dipl.ing.arh., ovl. arh.urb. A-U 35

STRUČNI TIM U IZRADI PROSTORNOG PLANA:

- MAJA BAN, mag. geogr.
- SASA CESTAR, dipl. ing. prom.
- JELENA KOVAČ, dipl. ing. grad., ovl. ing. grad. G 5278
- MARTINA LAUŠ, mag. ing. arch., ovl. arh. urb. A-U 56
- SNJEŽANA MARKOVIĆ SIROVEC, mag. ing. arch., ovl. arh. urb. A-U 9
- mr. sc. MLADEN MATICA

PEČAT PREDSTAVNIČKOG TIJELA:

PREDSDJEDNIK PREDSTAVNIČKOG TIJELA:

ZDRAVKO TUBA, el.tehn.

ISTOVJETNOST OVOG PROSTORNOG PLANA S IZVORNOM

PEČAT NADLEŽNOG TIJELA:

(ime, prezime i potpis)