


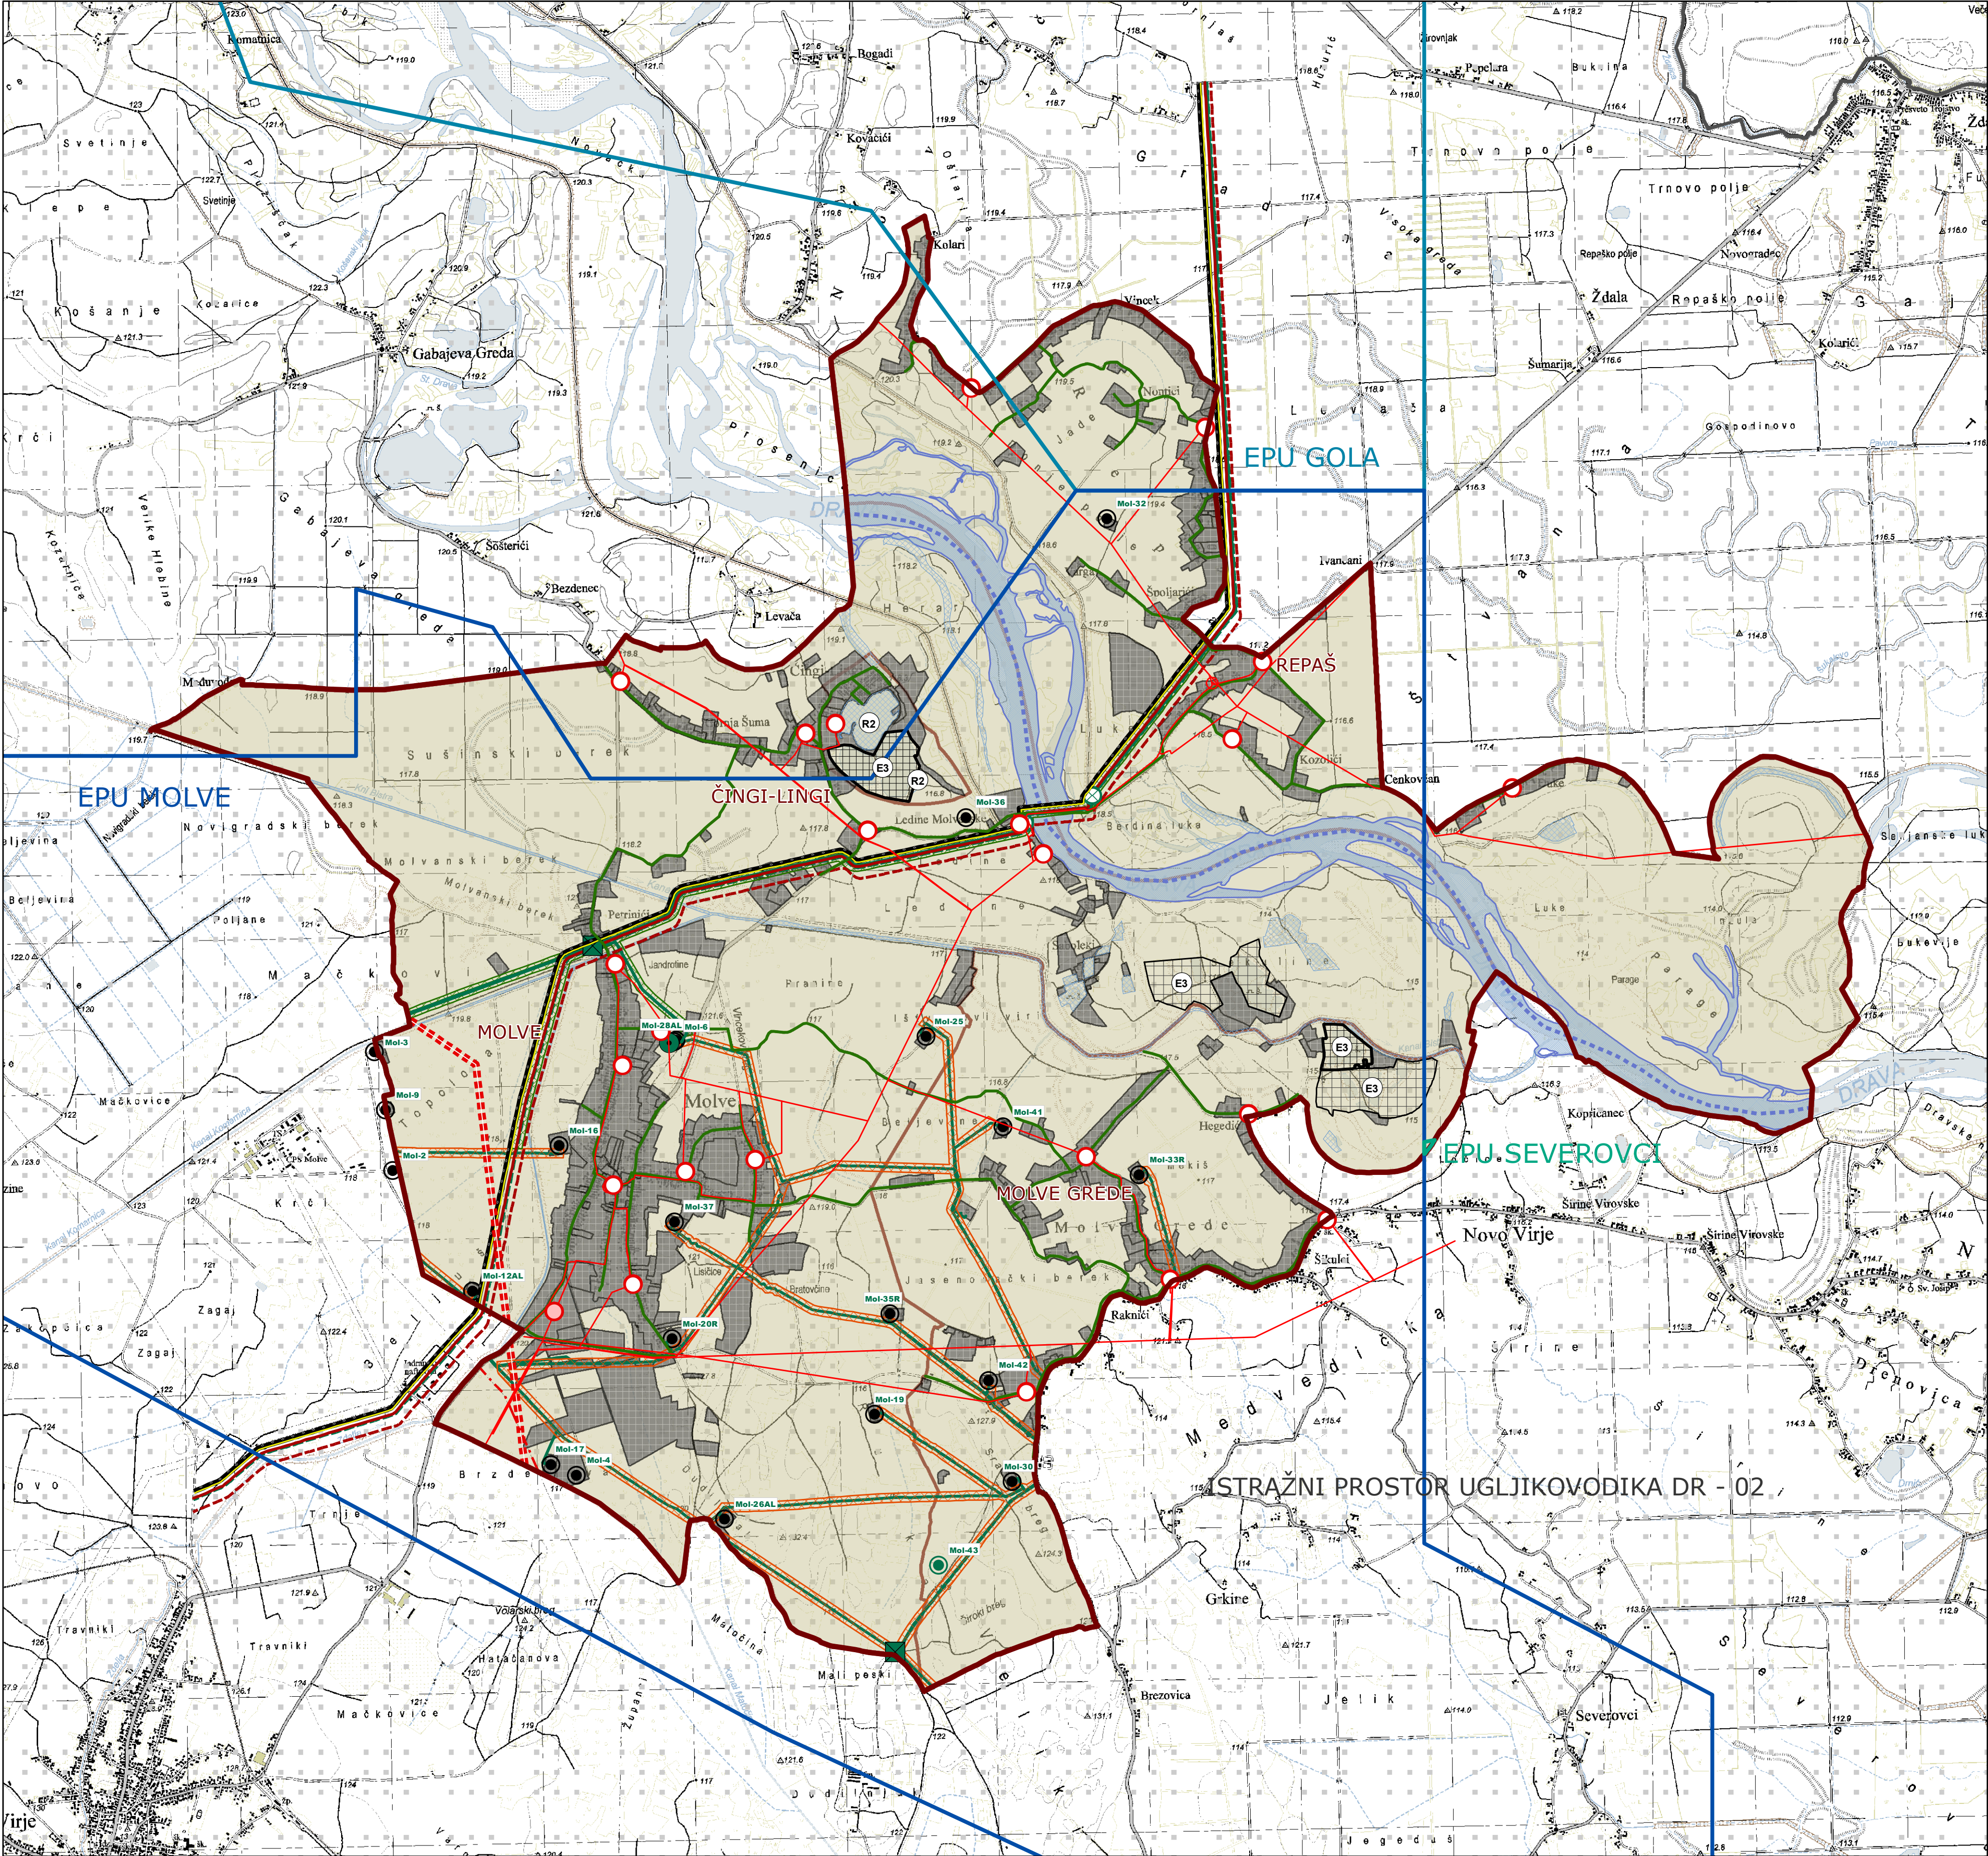

TUMAČ PLANSKOG ZNAKOVLJA:


GRANICE



GRANICA OPĆINE



GRANICA NASELJA

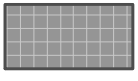

GRAĐEVINSKO PODRUČJE NASELJA

POSTOJEĆE

PLANIRANO

INFRASTRUKTURNI SUSTAVI

ENERGETSKI SUSTAVI
PROIZVODNJA I CIJEVNI TRANSPORT NAFTE I PLINA



MJERNO-REDUKCIJSKA STANICA




PLINSKI ČVOR




BLOKADNO-ISPUHIVAČKA STANICA



JANAF – MAGISTRALNI NAFTAVOĐ ZA MEĐUNARODNI TRANSPORT

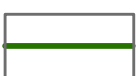

MAGISTRALNI PLINOVOD

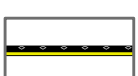

PRODUKTOVOĐ



LOKALNI PLINOVOD / KONDENZATOVOĐ



SPOJNI PLINOVOD



PLINSKA PROIZVODNA BUŠOTINA



ZAŠTITNI POJAS NAFTAVOĐA I PRODUKTOVOĐA
– 30 M LIJEVO I DESNO OD OSI CJEVOVOĐA



ZAŠTITNI POJAS PLINOVODOVA
– 30 M LIJEVO I DESNO OD OSI CJEVOVOĐA

ELEKTROENERGETIKA
TRANSFORMATORSKA POSTROJENJA



TRAFOSTANICA TS 10(20)/0,4 kV


ELEKTROPRIJENOSNI UREDAJI



DALEKOVOĐ 2x400 kV



DALEKOVOĐ 35 kV

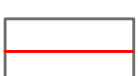

DALEKOVOĐ 10 kV

EKSPLOATACIJA I ISTRAŽIVANJE MINERALNIH SIROVINA



POVRŠINE ZA ISTRAŽIVANJE UGLJIKOVODIKA:
ISTRAŽNI PROSTOR "DR-02"




POVRŠINE ZA EKSPLOATACIJU UGLJIKOVODIKA:
EKSPLOATACIJSKO POLJE UGLJIKOVODIKA
EPU "GOLA"




POVRŠINE ZA EKSPLOATACIJU UGLJIKOVODIKA:
EKSPLOATACIJSKO POLJE UGLJIKOVODIKA
EPU "MOLVE"



POVRŠINE ZA EKSPLOATACIJU UGLJIKOVODIKA:
EKSPLOATACIJSKO POLJE UGLJIKOVODIKA
EPU "SEVEROVCI"

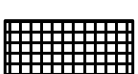


POVRŠINE ZA EKSPLOATACIJU MINERALNIH SIROVINA
ZA PROIZVODNJU GRAĐEVNOG MATERIJALA:
E3 – EKSPLOATACIJSKO POLJE GRAĐEVNOG
PJESKA I ŠLJUNKA IZ NEOBNOVLJIVIH LEŽIŠTA

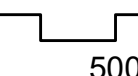

RIJEKA DRAVA

VODENE POVRŠINE
R2-REKREACIJA NA VODI

DRŽAVNI PLOVNI PUT I. KLASA

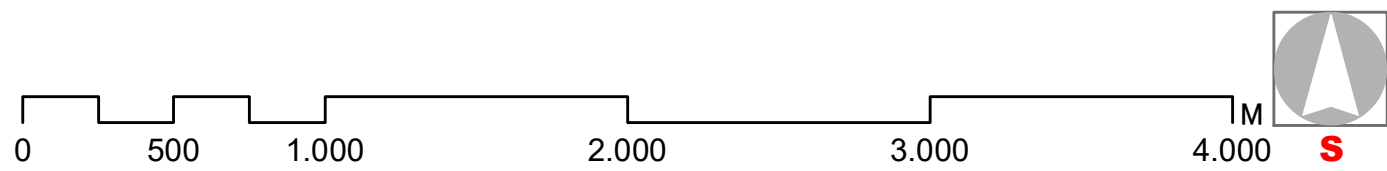

REPUBLIKA HRVATSKA
KOPRIVNIČKO-KRIZEVAČKA ŽUPANIJA
OPĆINA MOLVE


V. IZMJENE I DOPUNE
PROSTORNOG PLANA UREĐENJA
OPĆINE MOLVE

KARTOGRAFSKI PRIKAZ:

2.1.

INFRASTRUKTURNI SUSTAVI
ENERGETSKI SUSTAVI

SHEMA LISTOVA

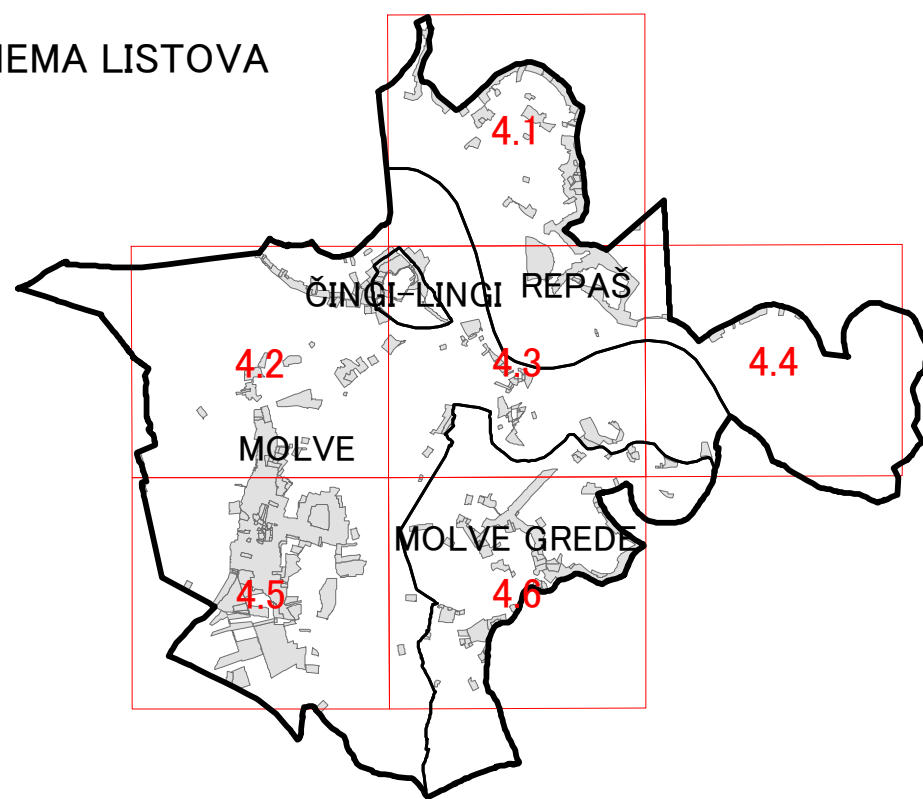

REPUBLIKA HRVATSKA
KOPRIVNIČKO-KRIZEVAČKA ŽUPANIJA
OPĆINA MOLVE

NAZIV PROSTORNOG PLANA: **V. IZMJENE I DOPUNE
PROSTORNOG PLANA UREĐENJA OPĆINE MOLVE**
(„Službeni glasnik Koprivničko-krizevačke županije” broj 11/00, 5/04, 5/11, 8/14 i „Službeni glasnik Općine Molve” broj 2/19, 8/19-pročišćeni tekst i 6/24)

FAZA IZRADJE PROSTORNOG PLANA: **IZVORNIK**

NAZIV KARTOGRAFSKOG PRIKAZA: **INFRASTRUKTURNI SUSTAVI - ENERGETSKI SUSTAVI**

BROJ KARTOGRAFSKOG PRIKAZA: **2.1.** MJERILLO KARTOGRAFSKOG PRIKAZA: **1:25,000**
ODLUKA O IZRADI PROSTORNOG PLANA: „SLUŽBENI GLASNIK OPĆINE MOLVE” BROJ 12/22 OD 29. 11. 2022.

ODLUKA PREDSTAVNIČKOG TIJELA O DONOŠENJU PLANA: „SLUŽBENI GLASNIK OPĆINE MOLVE” BROJ 6/24 OD 21. 06. 2024.

OBJAVA JAVNE RASPRAVE: VEČERNJI LIST OD 14. 05. 2024., MREŽNE STRANICE OPĆINE MOLVE I MPG 10. 05. 2024.

JAVNI UVID ODRŽAN: OD 20. 05. 2024. DO 29. 05. 2024.

PEČAT TIJELA ODGOVORNOG ZA PROVOĐENJE JAVNE RASPRAVE: **KAROLINA FRANJO, mag.iur.**

PO ČL.107 ST. 4. ZAKONA O PROSTORNOJ UREĐENJU („NARODNE NOVINE” BR. 153/13, 65/17, 114/18, 39/19, 98/19 i 67/23) NIJE POTREBNO PRIBAVITI MIŠLJENJE U POGLEDU USKLADENOSTI OVOGA PLANA S PROSTORNIM PLANOM KOPRIVNIČKO-KRIZEVAČKE ŽUPANIJE („SLUŽBENI GLASNIK KOPRIVNIČKO-KRIZEVAČKE ŽUPANIJE” BROJ 8/01, 5/04-ISPRAVAK, 9/04-VJERODOSTOJNO TUMAČENJE, 8/07, 13/12, 5/14, 3/21, 6/21-PROČIŠĆENI TEKST, 36/22 I 3/23-PROČIŠĆENI TEKST) S OBZIROM NA TO DA JE STRUČNI IZRADIVAČ PLANA ZAVOD ZA PROSTORNO UREĐENJE KOPRIVNIČKO-KRIZEVAČKE ŽUPANIJE.

PRAVNA OSOBA KOJA JE IZRADILA PLAN: **ZAVOD ZA PROSTORNO UREĐENJE KOPRIVNIČKO-KRIZEVAČKE ŽUPANIJE**

PEČAT PRAVNE OSOBE KOJA JE IZRADILA PLAN: **ZLATKO FILIPOVIĆ, dipl.ing.arch., ovl.arh.urb. A-U 257**

ODGOVORNA OSOBA ZA PROVOĐENJE JAVNE RASPRAVE: **ZLATKO FILIPOVIĆ, dipl.ing.arch., ovl.arh.urb. A-U 257**

ODGOVORNI VODITELJ IZRADJE PLANA: **BLAŽENKA LUKŠIĆ, dipl.ing.arch., ovl. arh.urb. A-U 35**

STRUČNI TIM U IZRADI PROSTORNOG PLANA:
1. MAJA BAN, mag. geogr.
2. SAŠA CESTAR, dipl. ing. prom.
3. JELENA KOVAČ, dipl. ing. građ., ovl. ing. građ. G 5278
4. MARTINA LAUS, mag. ing. arch., ovl. arh. urb. A-U 56
5. SNJEŽANA MARKOVIĆ SIROVEC, mag. ing. arch., ovl. arh. urb. A-U 9
6. mr. sc. MLADEN MATICA

PEČAT PREDSTAVNIČKOG TIJELA: **ZDRAVKO TUBA, el.tehn.**

ISTOVJETNOST OVOG PROSTORNOG PLANA S IZVORNIKOM OVIJERAVA: **(ime, prezime i potpis)**

PEČAT NADLEŽNOG TIJELA: