


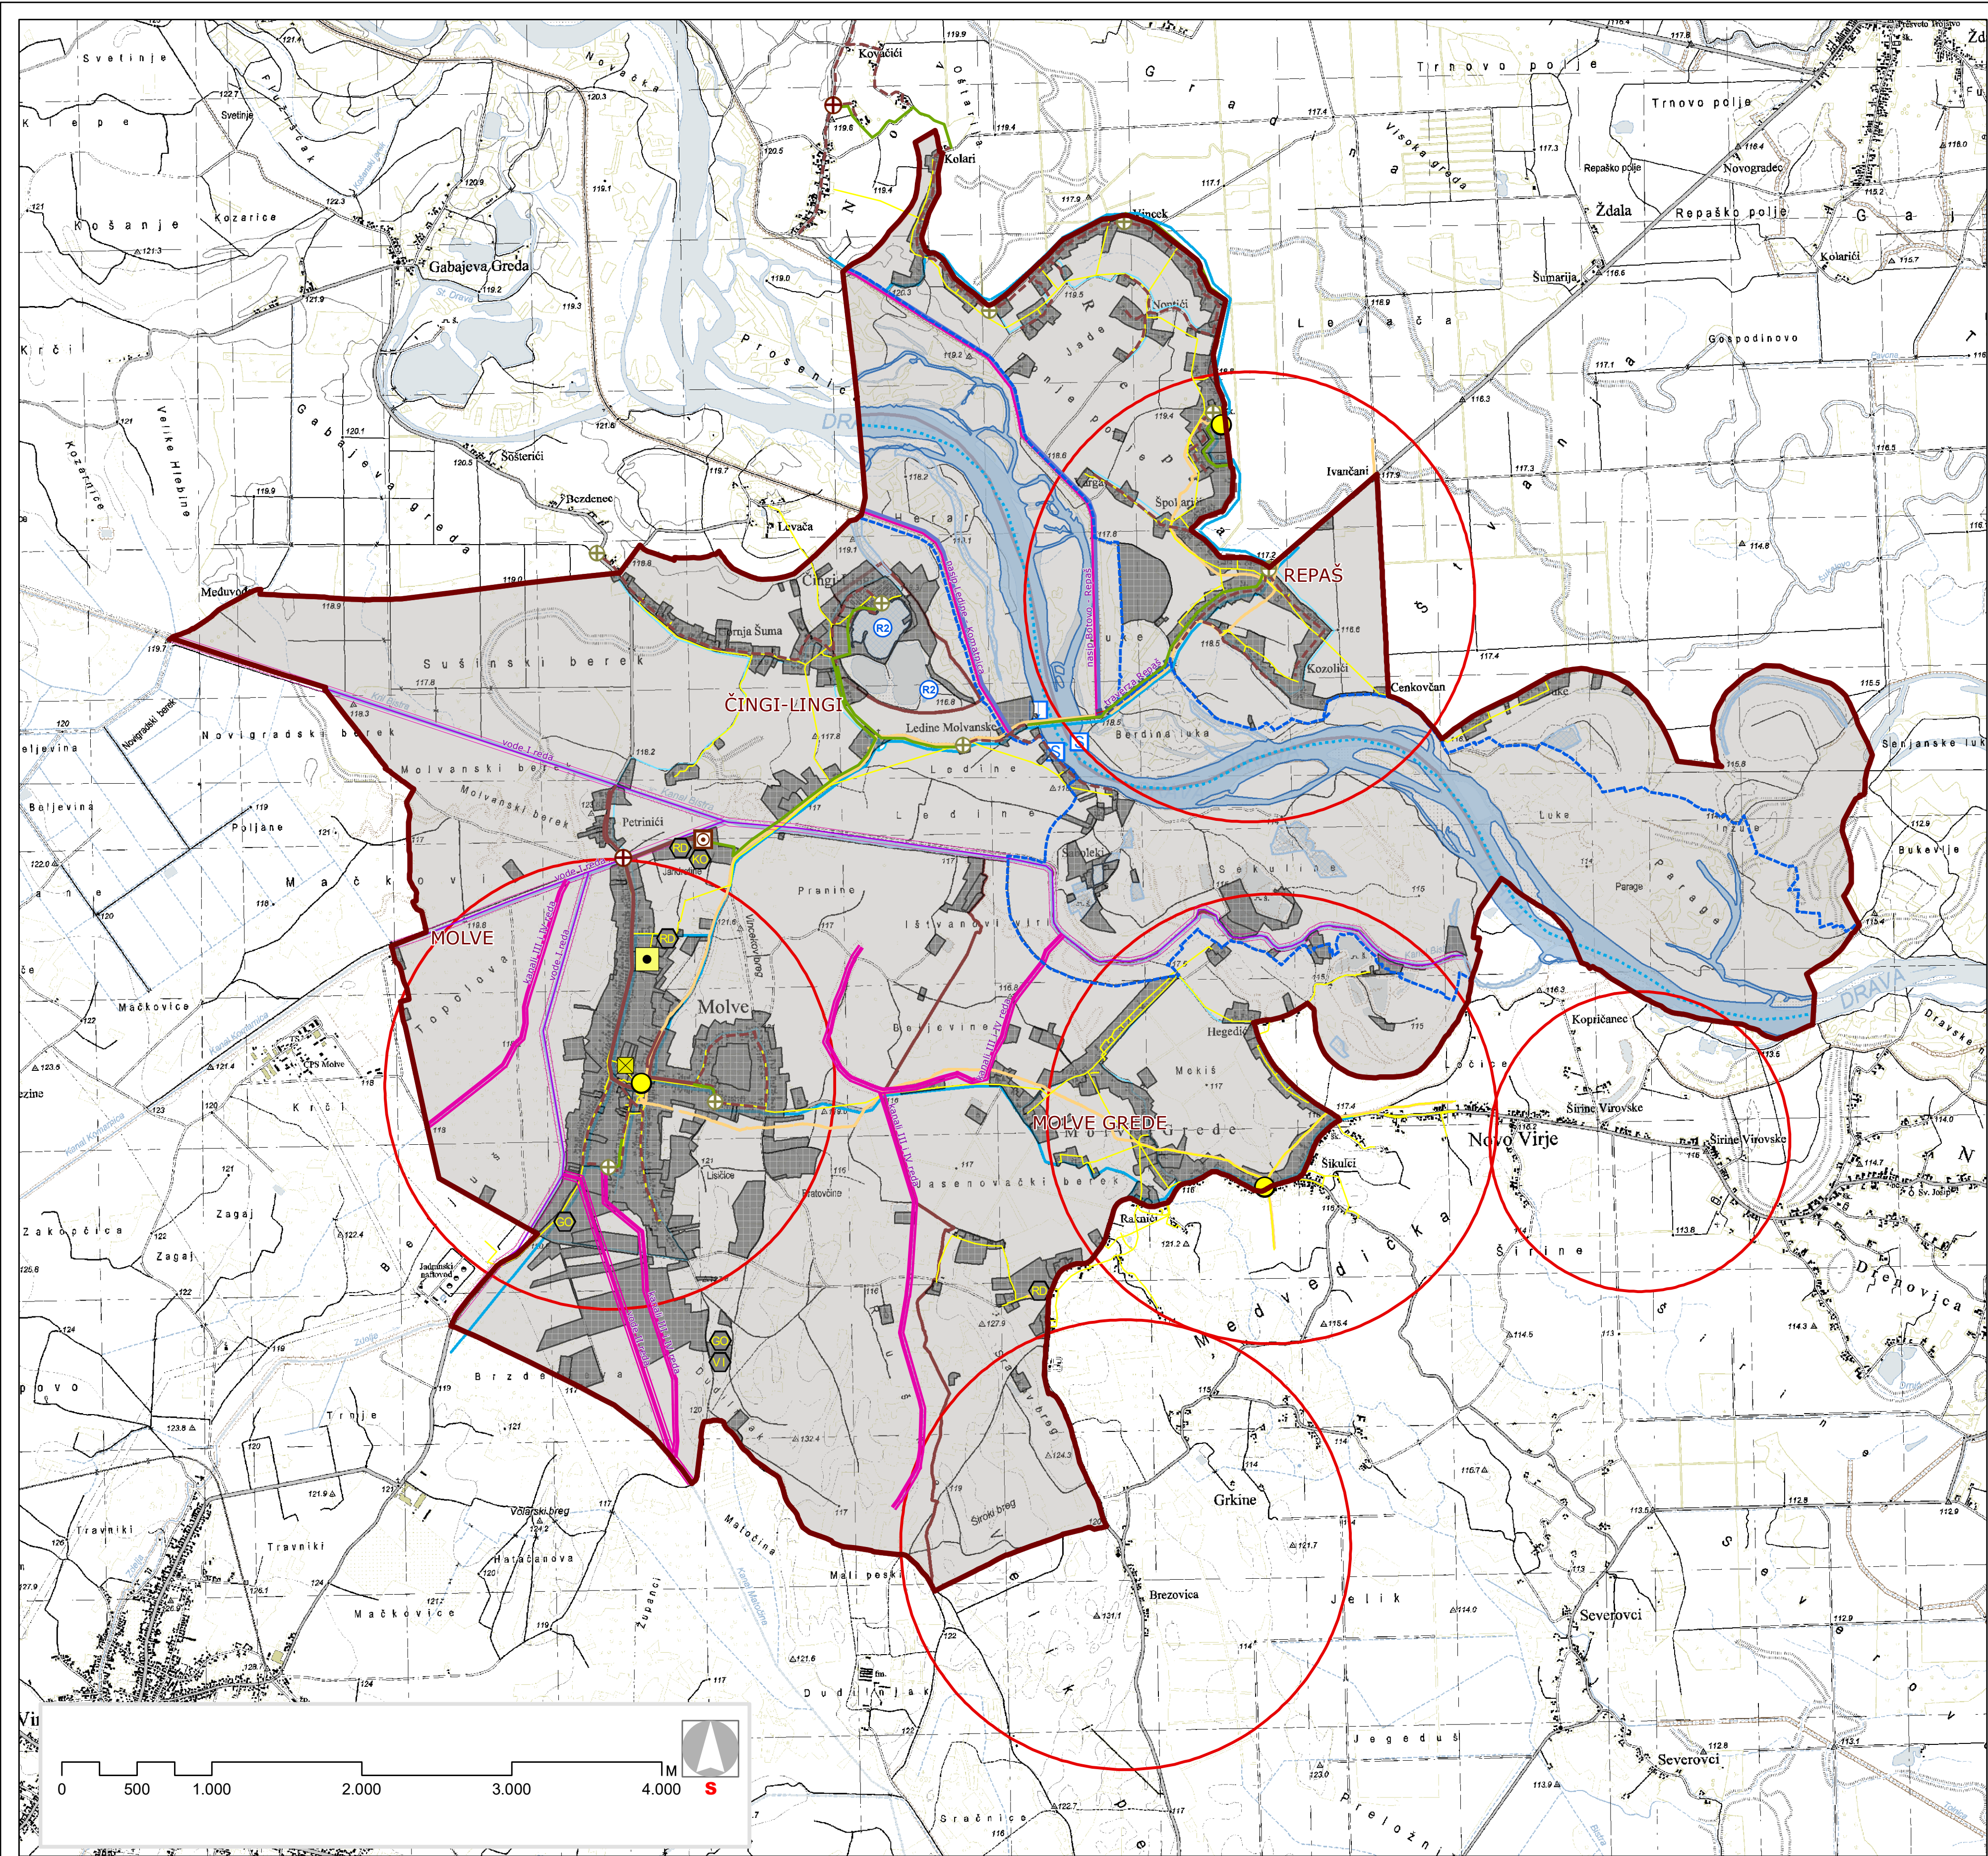

TUMAČ PLANSKOG ZNAKOVLJA:

GRANICE

- GRANICA OPĆINE
- GRANICA NASELJA

- GRAĐEVINSKO PODRUČJE NASELJA

POSTOJEĆE PLANIRANO

INFRASTRUKTURNI SUSTAVI

POŠTA I TELEKOMUNIKACIJE

POŠTA

- JEDINICA POŠTANSKE MREŽE

ELEKTRONIČKA KOMUNIKACIJSKA INFRASTRUKTURA

- MJESNA CENTRALA
- TK PODZEMNI VODOVI
- SVK SVJETLOVODNI KABEL

JAVNE TELEKOMUNIKACIJE U POKRETNOSTI MREŽI

- SAMOSTOJEĆI ANTENSKI STUP
- ELEKTRONIČKA KOMUNIKACIJSKA ZONA: SMJEŠTAJ SAMOSTOJEĆIH ANTENSKIH STUPOVA RADIJUSA 1000 I 1500 METARA

VODNOGOSPODARSKI SUSTAVI

VODOOPSKRBA

- CRPNA STANICA
- MAGISTRALNI VODOOPSKRBNI CJEVOVOD
- LOKALNI VODOOPSKRBNI CJEVOVOD

ODVODNJA I PROČIŠĆAVANJE OTPADNIH VODA

- UREĐAJ ZA PROČIŠĆAVANJE OTPADNIH VODA
- KANALIZACIJSKA PRECRPNA STANICA
- KANALIZACIJSKI KOLEKTOR
- KANALIZACIJSKA MREŽA
- TLAČNI CJEVOVOD

UREĐENJE VODOTOKA I VODA

- RIJEKA DRAVA
- VODENE POVRŠINE
- RZ-REKREACIJA NA VODI
- DRŽAVNI PLOVNI PUT I. KLASA
- UREĐENI INUNDACIJSKI POJAS RIJEKE DRAVE
- KANALI III I IV REDA
- NASIP BOTOVO – REPAŠ
- NASIP LEDINE – KOMATNICA
- TRAVERZA REPAŠ
- VODE I. REDA
- VODE II. REDA
- RIJEČNO PRISTANIŠTE
- SKELA

GOSPODARENJE OTPADOM

- GRAĐEVINSKI OTPAD
- RECIKLAŽNO DVORIŠTE
- KOMPOSTIŠTE
- LOKACIJA ZA ODLAGANJE VIŠKA ISKOPA MINERALNIH SIROVINA



REPUBLIKA HRVATSKA
KOPRIVNIČKO-KRIZEVAČKA ŽUPANIJA
OPĆINA MOLVE


V. IZMJENE I DOPUNE
PROSTORNOG PLANA UREĐENJA
OPĆINE MOLVE

KARTOGRAFSKI PRIKAZ:

2.2.

INFRASTRUKTURNI SUSTAVI
OSTALA INFRASTRUKTURA

SHEMA LISTOVA

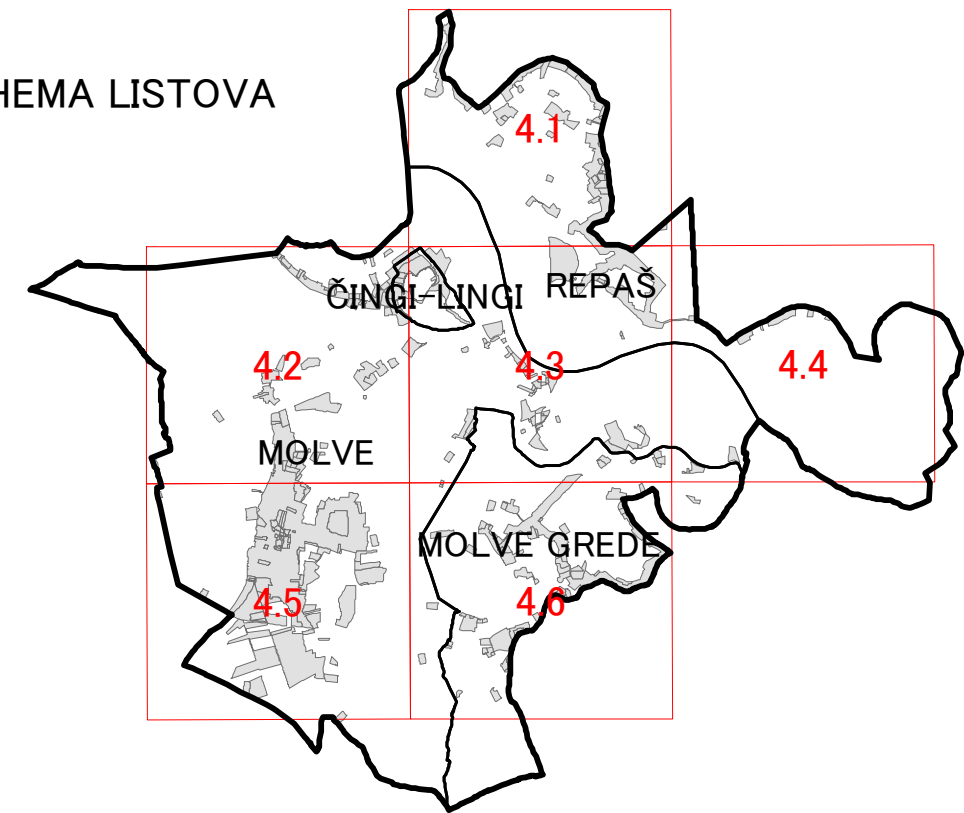

REPUBLIKA HRVATSKA
KOPRIVNIČKO – KRIZEVAČKA ŽUPANIJA
OPĆINA MOLVE

NAZIV PROSTORNOG PLANA: V. IZMJENE I DOPUNE
PROSTORNOG PLANA UREĐENJA OPĆINE MOLVE
(„Službeni glasnik Koprivničko-krizevačke županije“ broj 11/00, 5/04, 5/11, 8/14 i „Službeni glasnik Općine Molve“ broj 2/19, 8/19-pročišćeni tekst i 6/24)

FAZA IZRADE PROSTORNOG PLANA: IZVORNIK
NAZIV KARTOGRAFSKOG PRIKAZA: INFRASTRUKTURNI SUSTAVI – OSTALA INFRASTRUKTURA

BRJ KARTOGRAFSKOG PRIKAZA: 2.2. MJELO KARTOGRAFSKOG PRIKAZA: 1:25.000
ODLUKA O IZRADI PROSTORNOG PLANA: „SLUŽBENI GLASNIK OPĆINE MOLVE“ BROJ 12/22 OD 29. 11. 2022.

ODLUKA PREDSTAVNIČKOG TIJELA O DONOŠENJU PLANA: „SLUŽBENI GLASNIK OPĆINE MOLVE“ BROJ 6/24 OD 21. 06. 2024.

OBJAVA JAVNE RASPRAVE: VEČERNJI LIST OD 14. 05. 2024., MREŽNE STRANICE OPĆINE MOLVE I MPG 10. 05. 2024.

JAVNI UVID ODRŽAN: OD 20. 05. 2024. DO 29. 05. 2024.

PEČAT TIJELA ODGOVORNOG ZA PROVOĐENJE JAVNE RASPRAVE:

KAROLINA FRANJO, mag.iur.

PO ČL.107 ST. 4. ZAKONA O PROSTORNOJ UREĐENJU („NARODNE NOVIN“ BR. 153/13, 65/17, 114/18, 39/19, 98/19 i 67/23) NIJE POTREBNO PRIBAVITI MIŠLENJE U POGLEDU USKLADENOSTI OVOGA PLANA S PROSTORNIM PLANOM KOPRIVNIČKO-KRIZEVAČKE ŽUPANIJE („SLUŽBENI GLASNIK KOPRIVNIČKO-KRIZEVAČKE ŽUPANIJE“ BROJ 8/01, 5/04-ISPRAVAK, 9/04-VJERODOSTOJNO TUMAČENJE, 8/07, 13/12, 5/14, 3/21, 6/21-PROČIŠĆENI TEKST, 36/22 I 3/23-PROČIŠĆENI TEKST) S OBIZROM NA TO DA JE STRUČNI IZRAĐIVAČ PLANA ZAVOD ZA PROSTORNO UREĐENJE KOPRIVNIČKO-KRIZEVAČKE ŽUPANIJE.

PRAVNA OSOBA KOJA JE IZRADILA PLAN:
ZAVOD ZA PROSTORNO UREĐENJE KOPRIVNIČKO-KRIZEVAČKE ŽUPANIJE

PEČAT PRAVNE OSOBE KOJA JE IZRADILA PLAN:

ZLATKO FILIPOVIĆ, dipl.ing.arh.,
ovl.arh.urb. A-U 257

ODGOVORNI VODITELJ IZRADE PLANA:
BLAŽENKA LUKŠIĆ, dipl.ing.arh., ovl. arh.urb. A-U 35

1. MAJA BAN, mag. geogr.
2. SAŠA CESTAR, dipl. ing. prom.
3. JELENA KOVAČ, dipl. ing. građ., ovl. ing. građ. G 5278
4. MARTINA LAUŠ, mag. ing. arch., ovl. arh. urb. A-U 56
5. SNJEŽANA MARKOVIĆ SIROVEC, mag. ing. arch., ovl. arh. urb. A-U 9
6. mr. sc. MLADEN MATICA

PEČAT PREDSTAVNIČKOG TIJELA:

PREDSDJNIK PREDSTAVNIČKOG TIJELA:

ZDRAVKO TUBA, el.tehn.

ISTOVJETNOST OVOG PROSTORNOG PLANA S
IZVORNIKOM OVJERAVA:

PEČAT NADLEŽNOG TIJELA:

(ime, prezime i potpis)