


POSLOVNA GRAĐEVINA - UREDSKI PROSTOR I SPREMIŠTA ZA POTREBE
SELSKOG KOMUNALNOG DRUŠTVA
TLOCRT TEMELJA
MJ 1:100

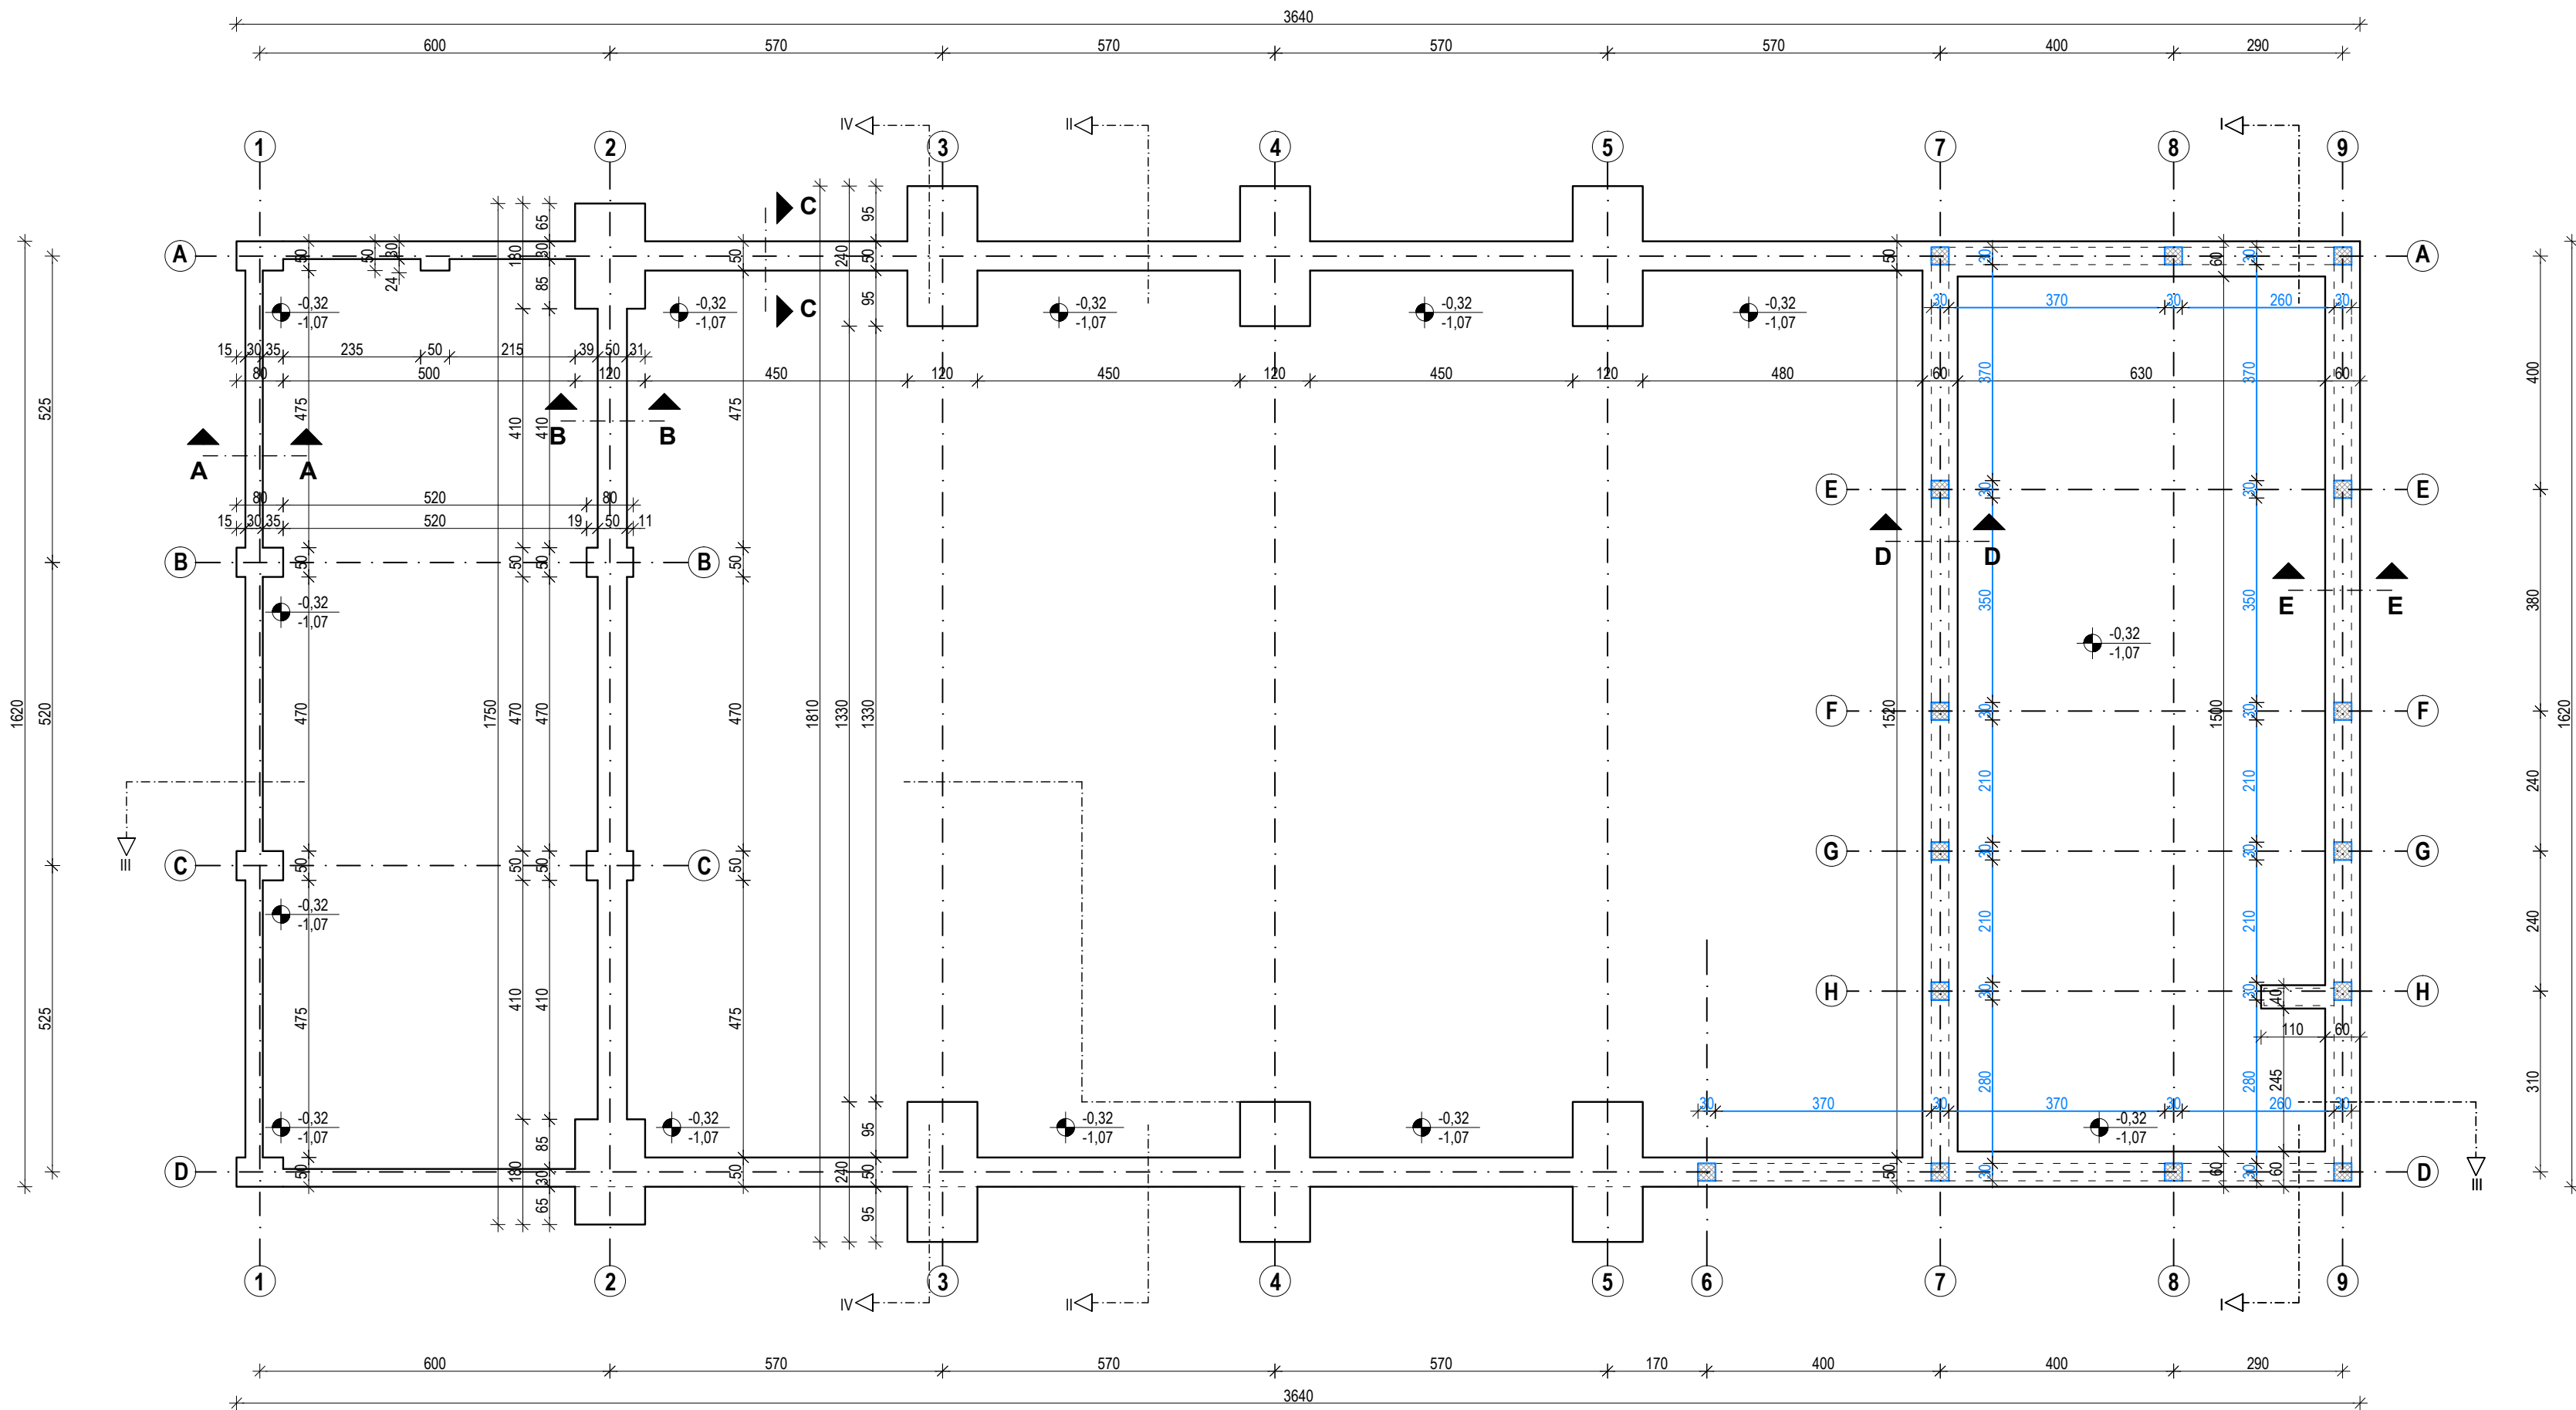

- LEGENDA
- trakaсти temelj
 - nosivi zid prizemlja
 - gornja kota temelja
 - donja kota temelja

- kao "nul-kota" građevine (±0.00) uzima se kota gotovog poda prizemlja,
a koja odgovara apsolutnoj koti +118.49 m.n.m.
(24 cm viša u odnosu na apsolutnu kotu 118.25 m.n.m.)

PETGRAD d.o.o. Građenje, projektiranje i nadzor nad gradnjom, tel/fax: 048/492 994					
GRAĐEVINA: Poslovna građevina - uredski prostor i spremišta za potrebe selskog komunalnog društva				PROJEKTANT	
INVESTITOR Selsko komunalno društvo Molve d.o.o.				KRISTIJAN GARAJ, dipl.ing. arh.	
LOKACIJA k.o. br.4469/1, k.o. Molve				OVLAŠTIO A 3453 ARHITEKT	
VRSTA PROJEKTA Glavni projekt - arhitektonski	BR. PROJEKTA 155/2016	ZOP 155/2016	MJERILO 1:100	DATUM 11/2016	
SADRŽAJ Tlocrt temelja				BROJ CRTEŽA 3	