


POSLOVNA GRAĐEVINA - UREDSKI PROSTOR I SPREMIŠTA ZA
POTREBE SELSKOG KOMUNALNOG DRUŠTVA
TLOCRT KATA
MJ 1:100

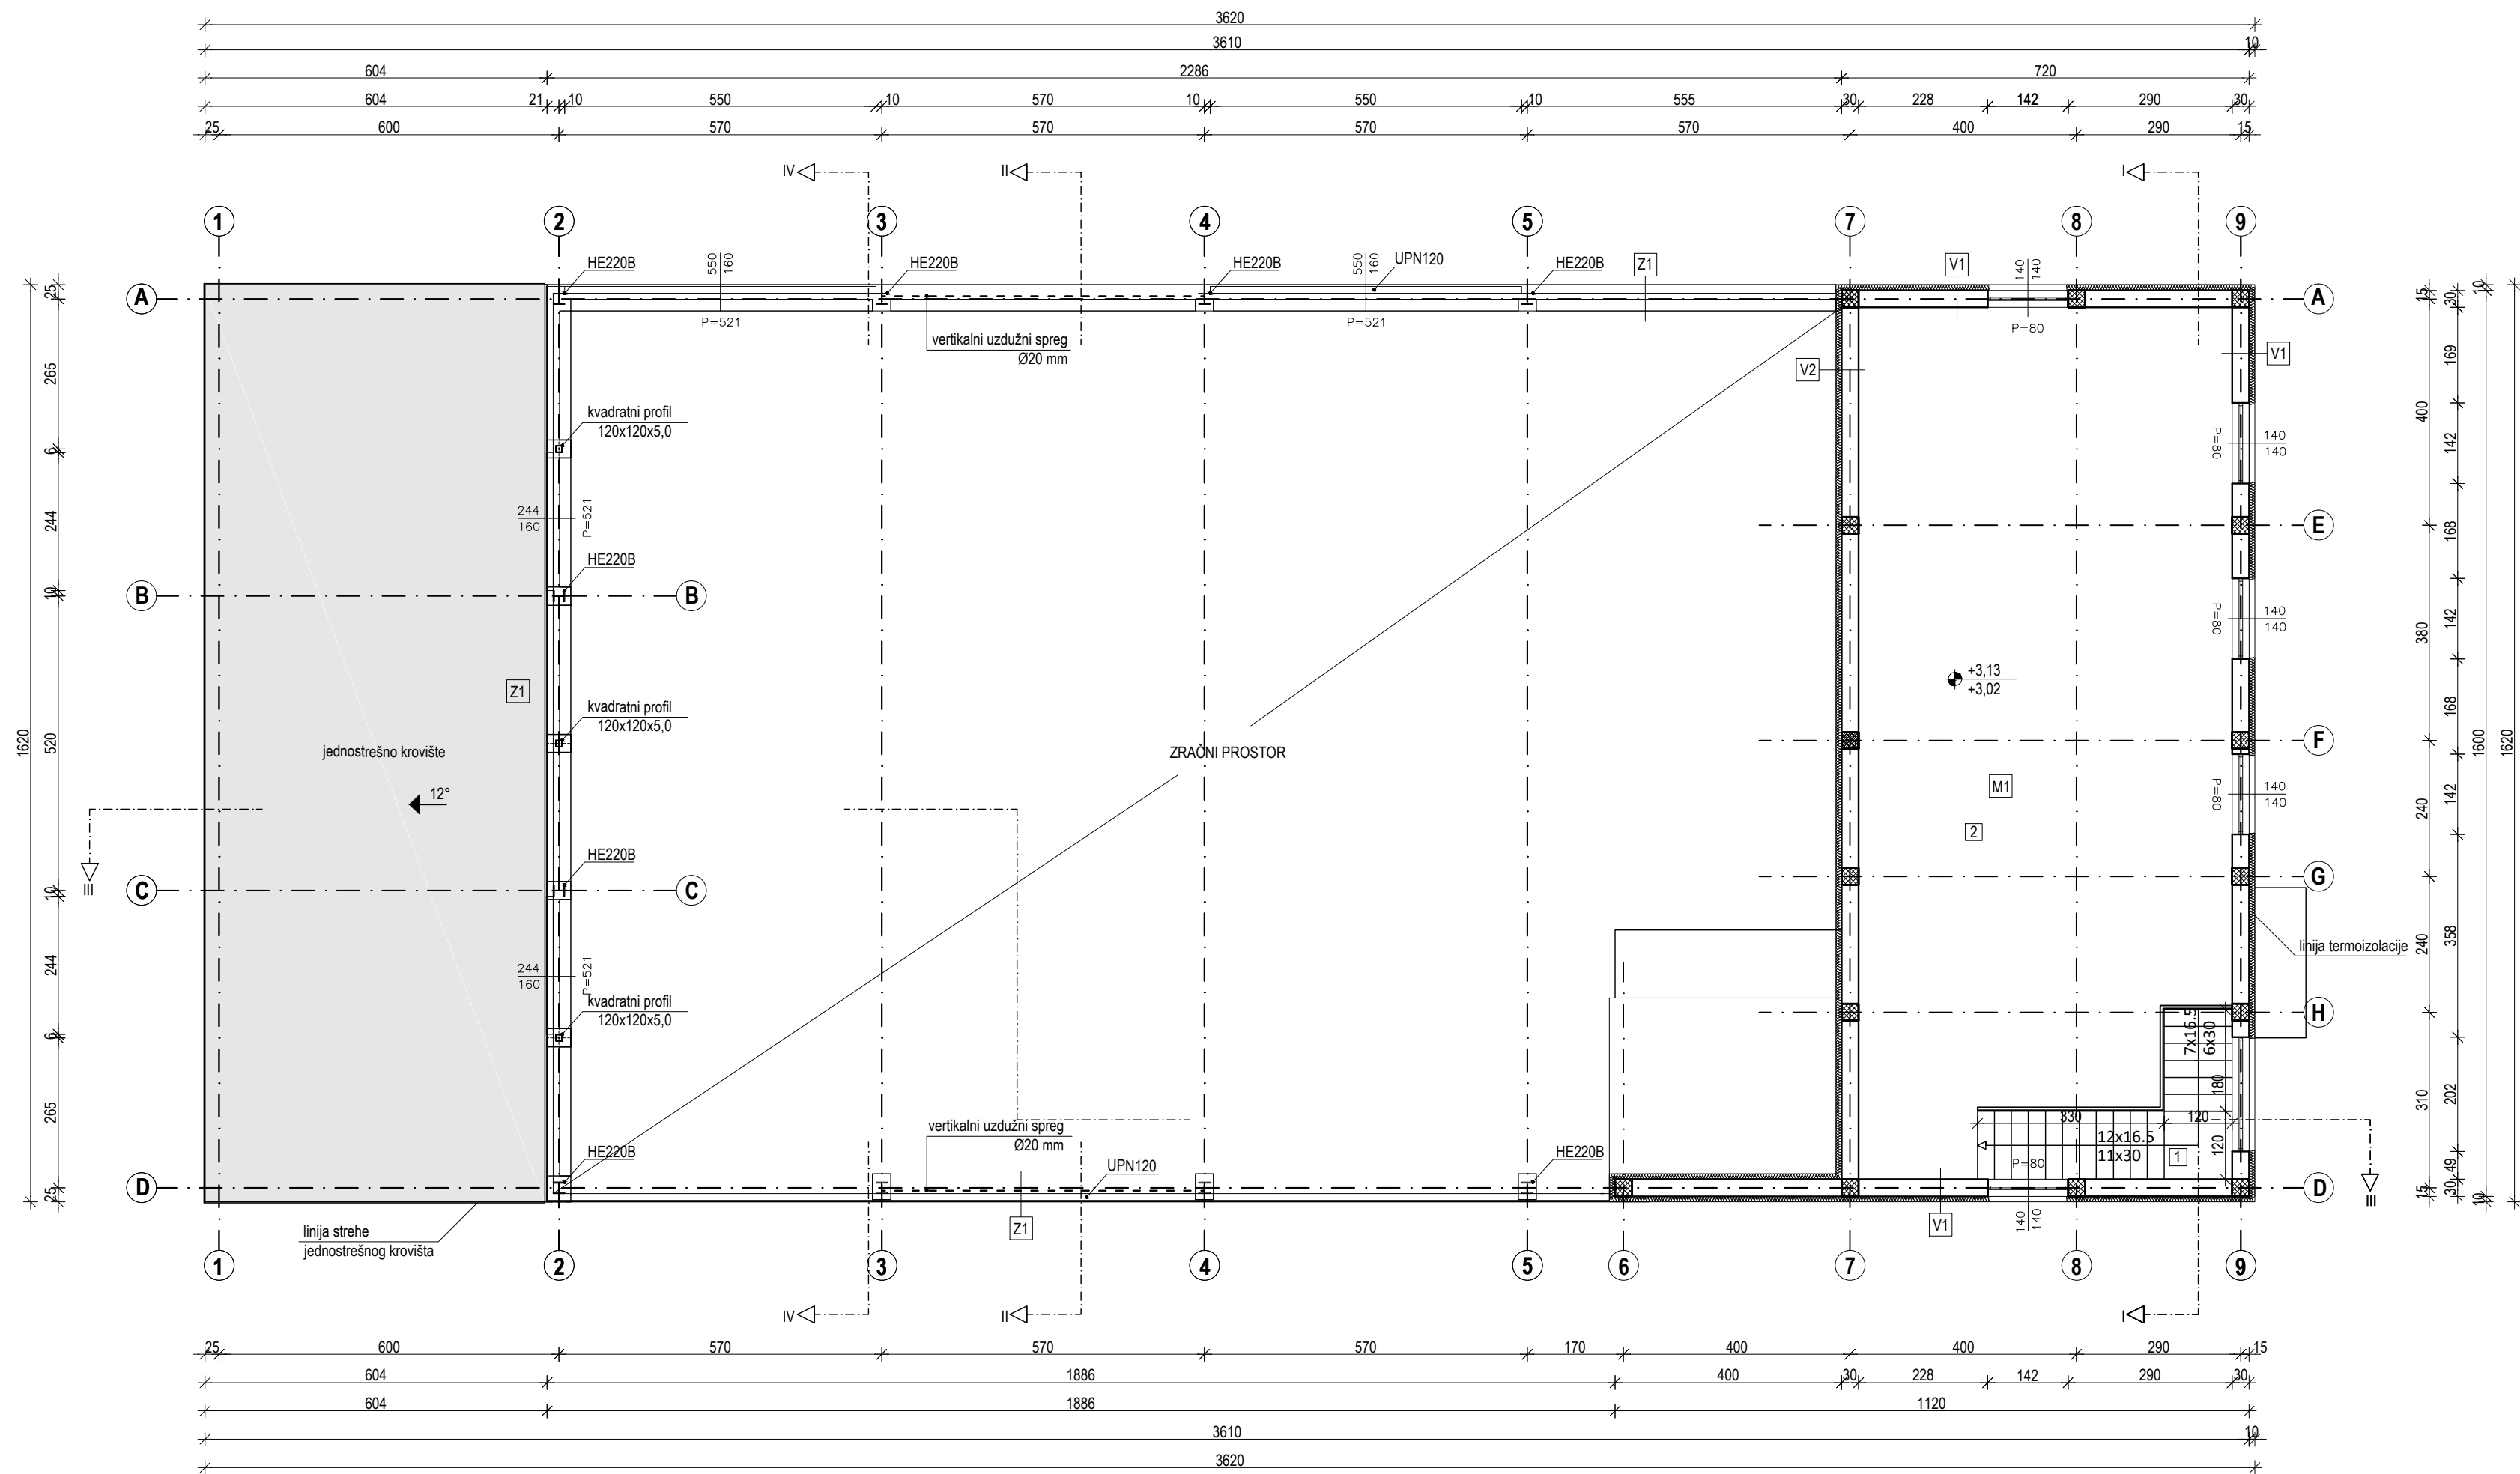

PROSTORUE:

1.	Stopenište	keramika	7,56 m ²
2.	Sala za sastanke	keramika	94,10 m ²

UKUPNO NETTO: 101,66 m²

GRAĐEVINSKA (BRUTO) POVRŠINA: 119,88 m²

TLOCRTNA POVRŠINA KATA: 489,24 m²

LEGENDA

- kota gotovog poda
- gornja kota a.b. ploče

- kao "nul-kota" građevine (±0.00) uzima se kota gotovog poda prizemlja,
a koja odgovara apsolutnoj koti +118,49 m.n.m.
(24 cm viša u odnosu na apsolutnu kotu 118,25 m.n.m.)

PETGRAD d.o.o. Građenje, projektiranje i nadzor nad gradnjom, telef. 048/492 994					PROJEKTANT	
GRAĐEVINA: Poslovna građevina - uredski prostor i spremišta za potrebe selskog komunalnog društva					KRISTIJAN GARAJ, dipl.ing. arh. KRISTIJAN GARAJ OVLAŠT. ARHITEKT A 3453	
INVESTITOR Selsko komunalno društvo Molve d.o.o.						
LOKACIJA k.o. br.4469/1, k.o. Molve						
VRSTA PROJEKTA Glavni projekt - arhitektonski		BR. PROJEKTA 155/2016	ZOP 155/2016	MJERILO 1:100	BROJ CRTEŽA 5	
SADRŽAJ Tlocrt kata		DATUM 11/2016				