


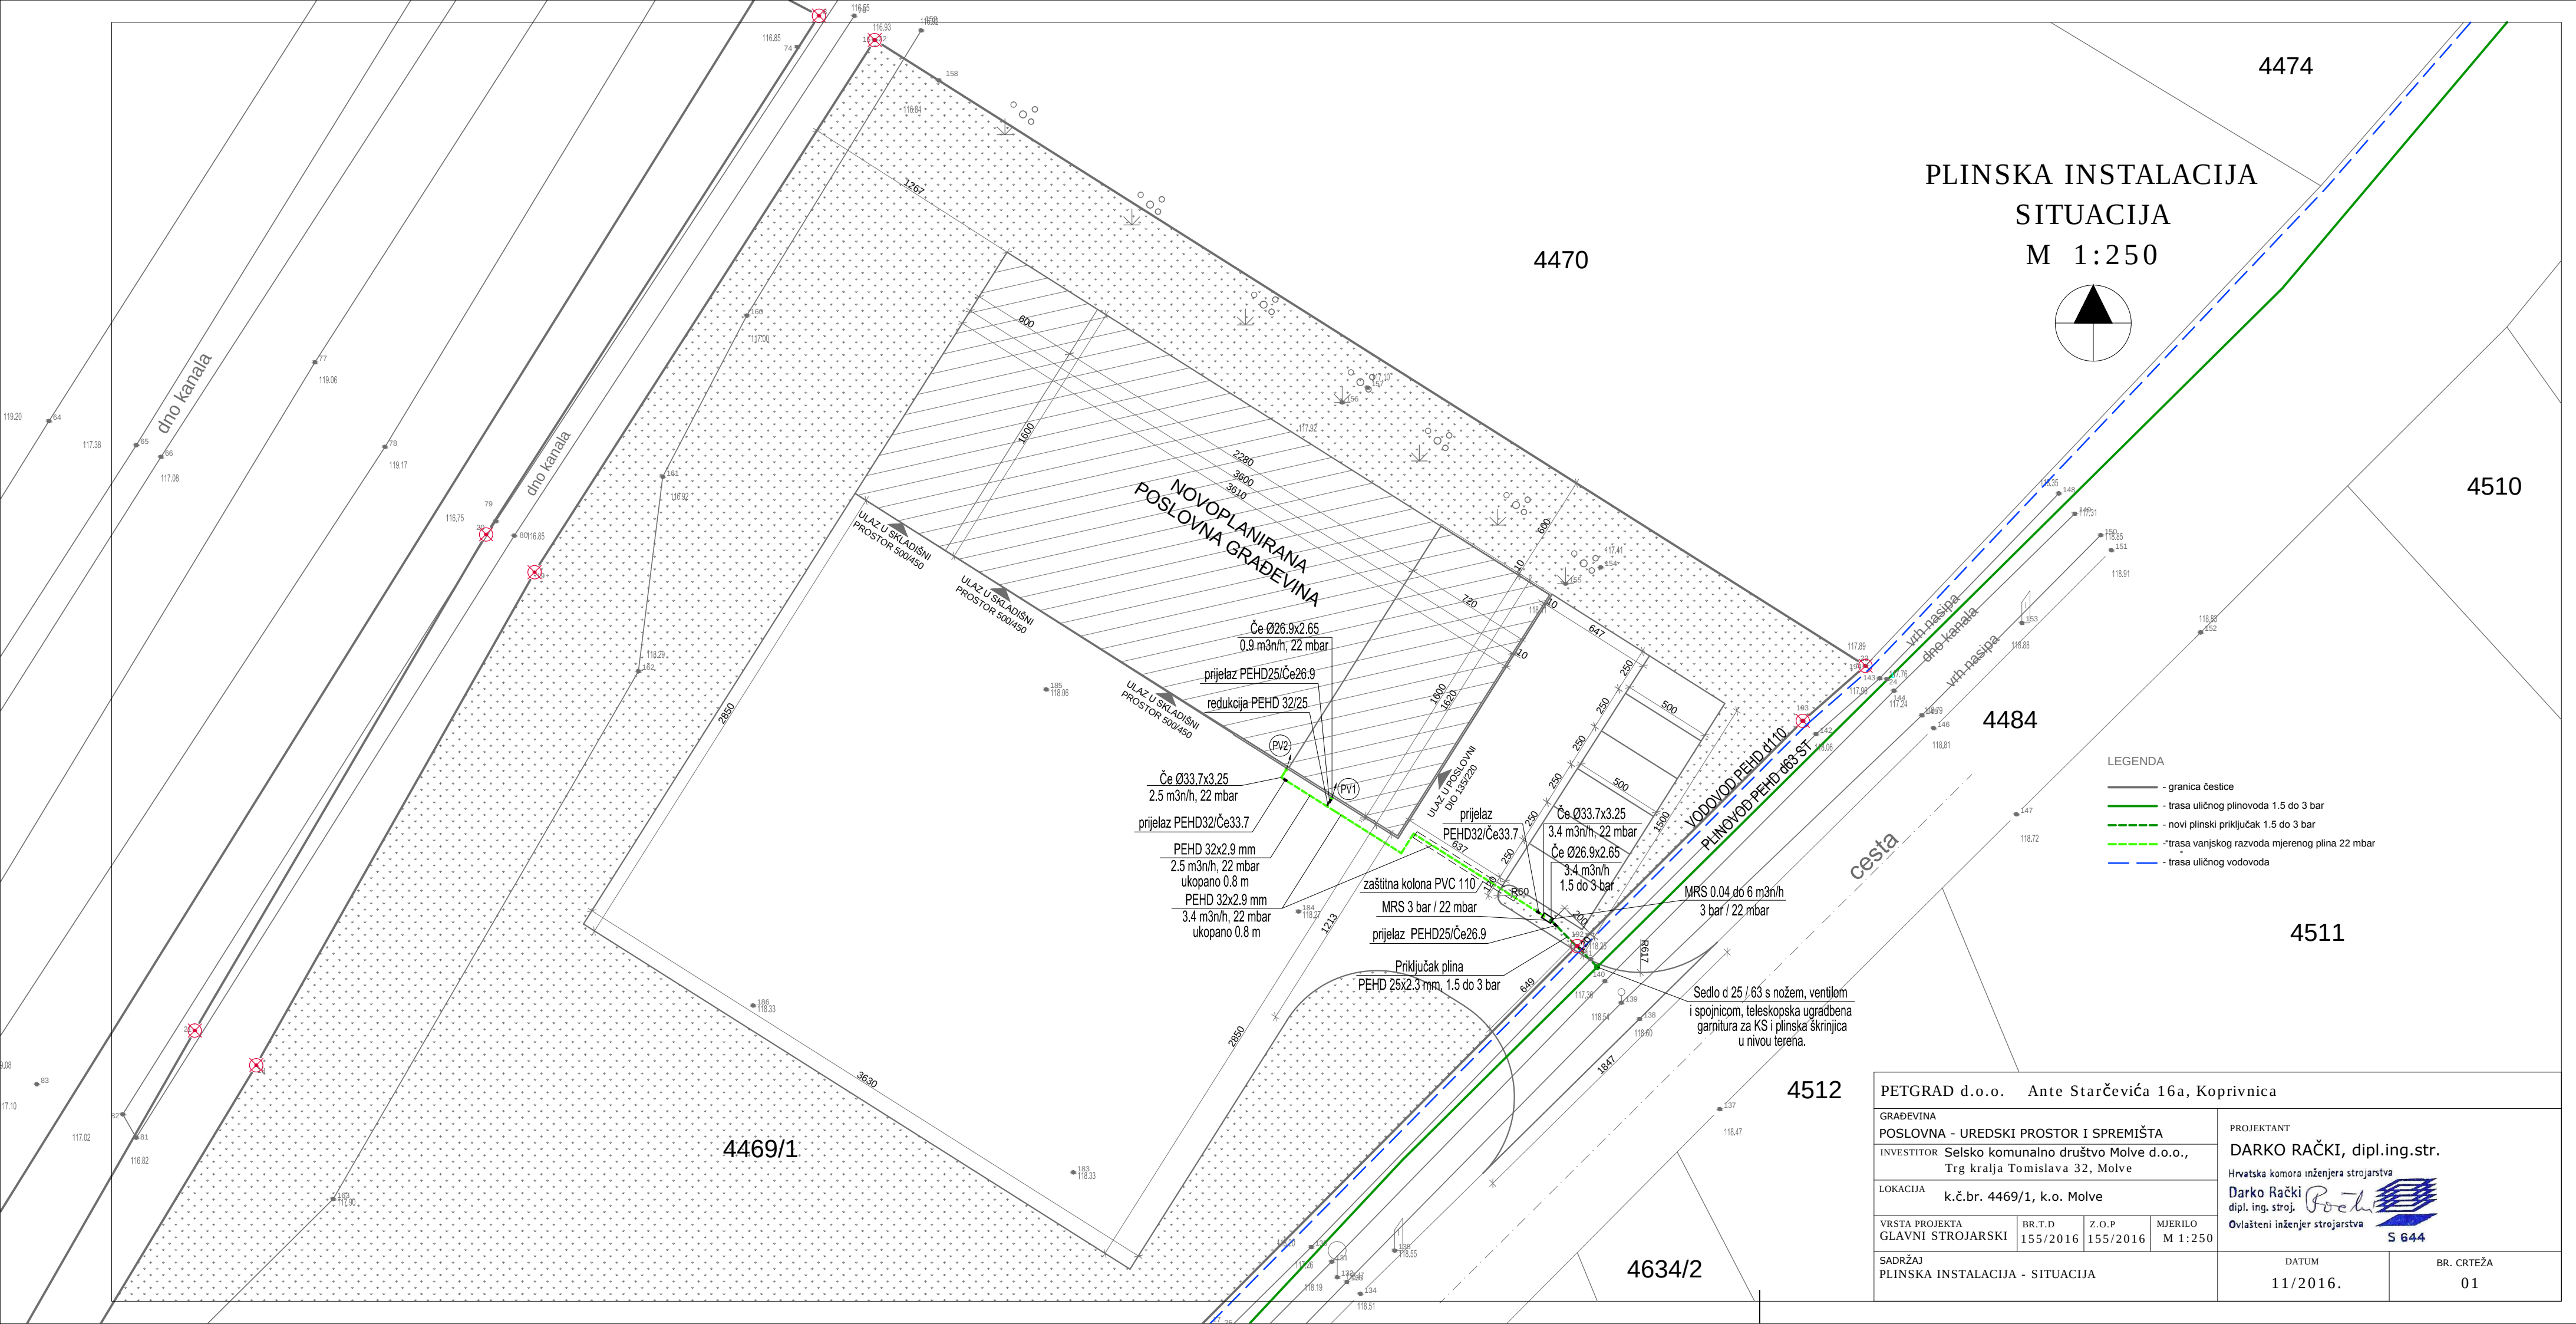

PETGRAD d.o.o. Ante Starčevića 16a, Koprivnica				
GRAĐEVINA POSLOVNA – UREDSKI PROSTOR I SPREMIŠTA			PROJEKTANT DARKO RAČKI, dipl.ing.str. Hrvatska komora inženjera strojarstva Darko Rački dipl. ing. stroj. <i>Početak</i> Ovlašteni inženjer strojarstva 	
INVESTITOR Selsko komunalno društvo Molve d.o.o., Trg kralja Tomislava 32, Molve			S 644	
LOKACIJA k.č.br. 4469/1, k.o. Molve				
VRSTA PROJEKTA GLAVNI STROJARSKI	BR.T.D 155/2016	Z.O.P 155/2016	MJERILO M 1:250	
SADRŽAJ PLINSKA INSTALACIJA - SITUACIJA			DATUM 11/2016.	BR. CRTEŽA 01